


Zaun OK = +1,50m über Gel.

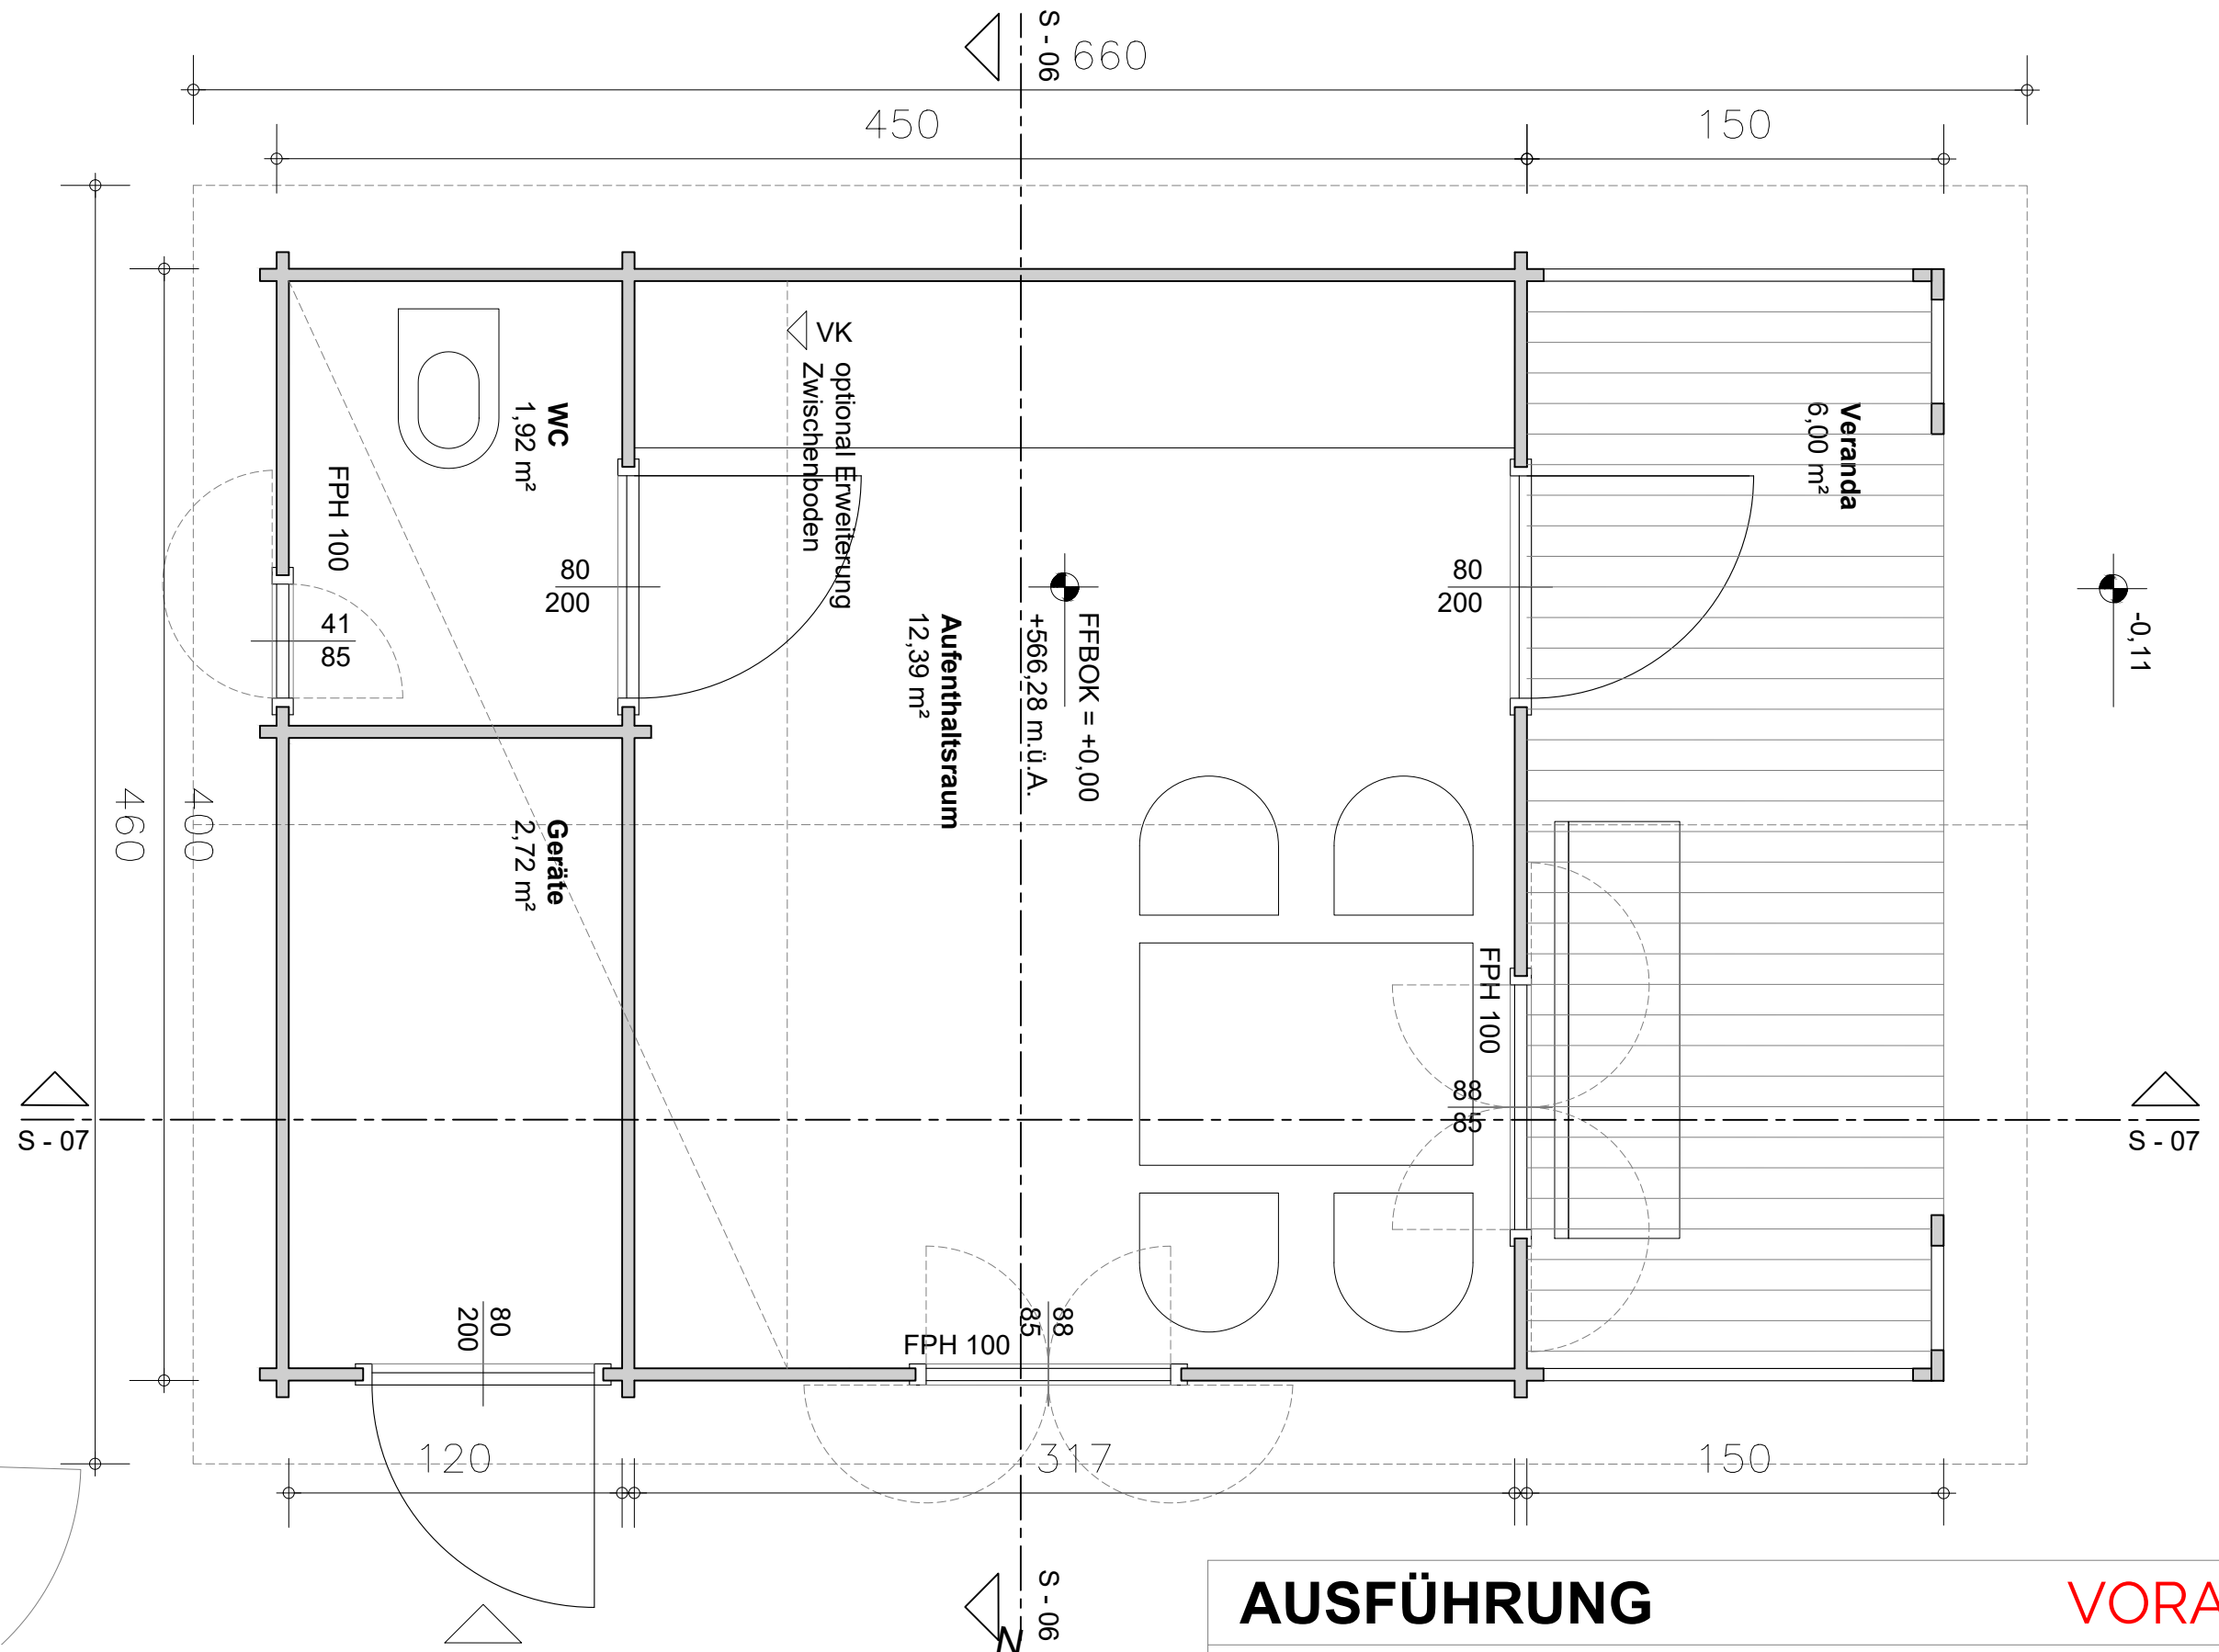

**QNA**  
URBAN DESIGN  
ARCHITECTURE

# AUSFÜHRUNG

VORABZUG

PLANINHALT  
**KLEINGARTENSIEDLUNG ARZL / IMMEX**  
GARTENHAUS OST  
GRUNDRISS

M 1:25

PROJ. CODE	PROJ. LEITUNG	DATEI / DRUCKDATUM	DATUM	PLANNR./INDEX
039_DKG-Arzl	Q	039_DKG-Arzl_site_AP_r0X.dwg	18.04.2024	A-AP030-02-01D

BLATTGRÖSSE 297x420

© QNA

+

+


+3,20

+2,84

+1,00

FFBOK = ± 0,00

10° Dachneigung  
Trapezblech  
Holzkonstruktion  
Abdichtung  
Dachisolierung 100 mm Glaswolle

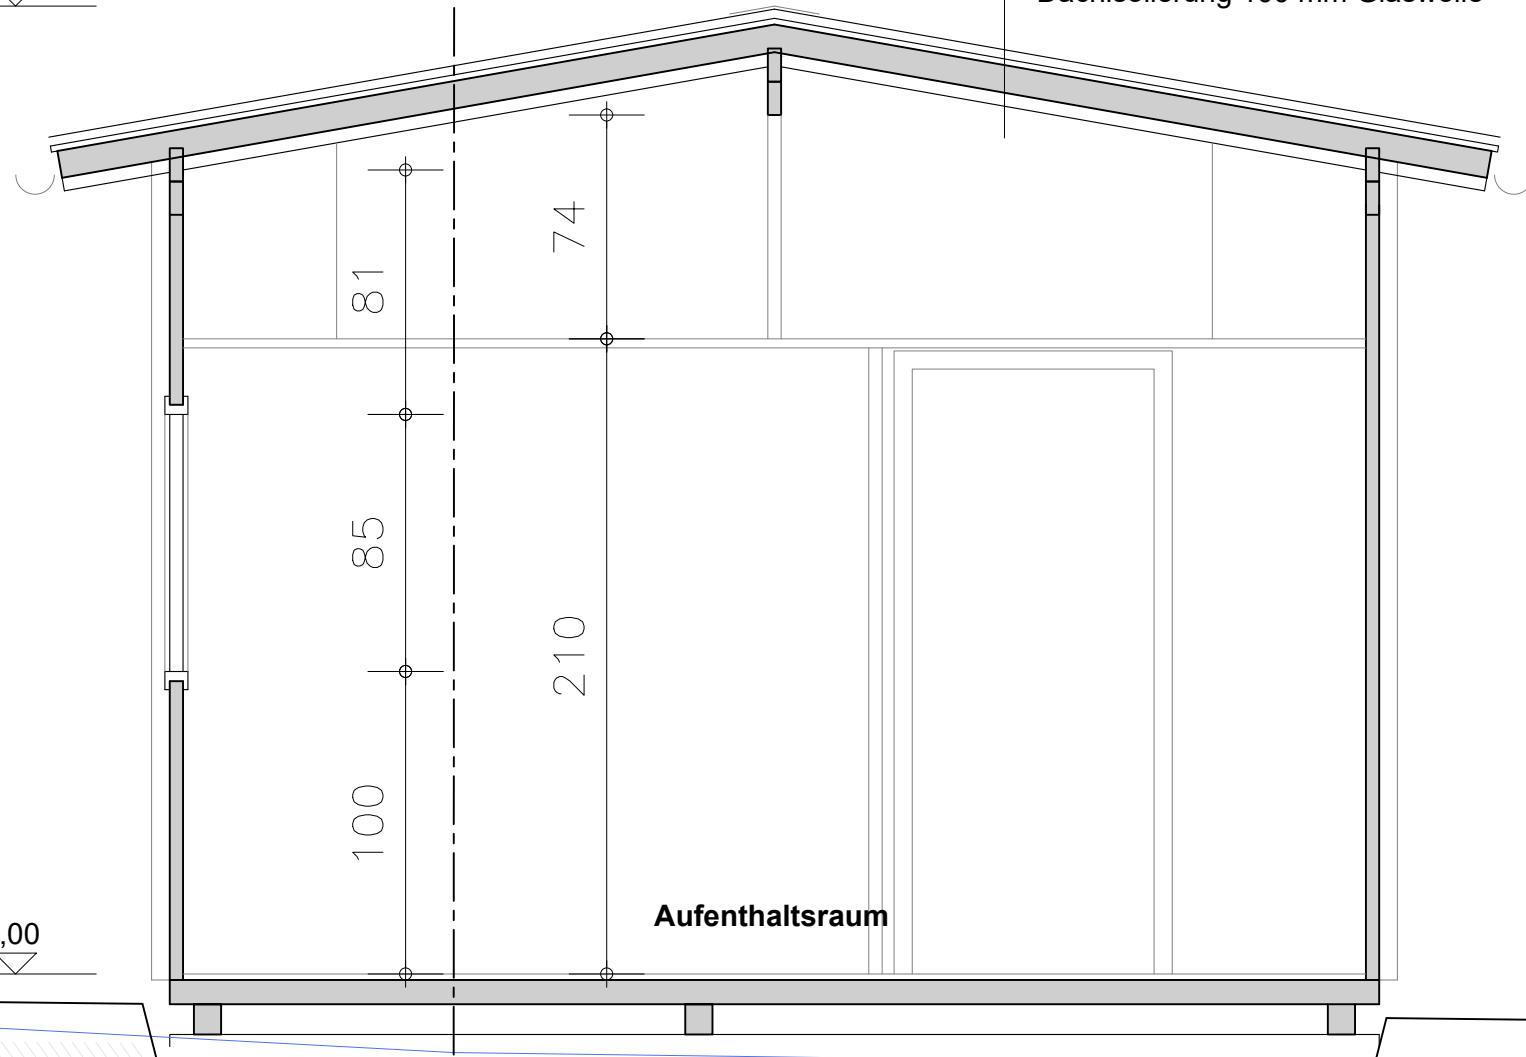

Aufenthaltsraum

Fundierung lt. Statik

391

400

4.5

4.5

S - 07

**QNA**  
URBAN DESIGN  
ARCHITECTURE

# AUSFÜHRUNG

VORABZUG

PLANINHALT

**KLEINGARTENSIEDLUNG ARZL / IMMEX**

GARTENHAUS OST

SCHNITT S - 06

M 1:25

PROJ. CODE

039\_DKG-Arzl

PROJ. LEITUNG

Q

DATEI / DRUCKDATUM

039\_DKG-Arzl\_site\_AP\_r0X.dwg

DATUM


18.04.2024

PLANNR./INDEX

A-AP031-02-01D

BLATTGRÖSSE 297x420

© QNA

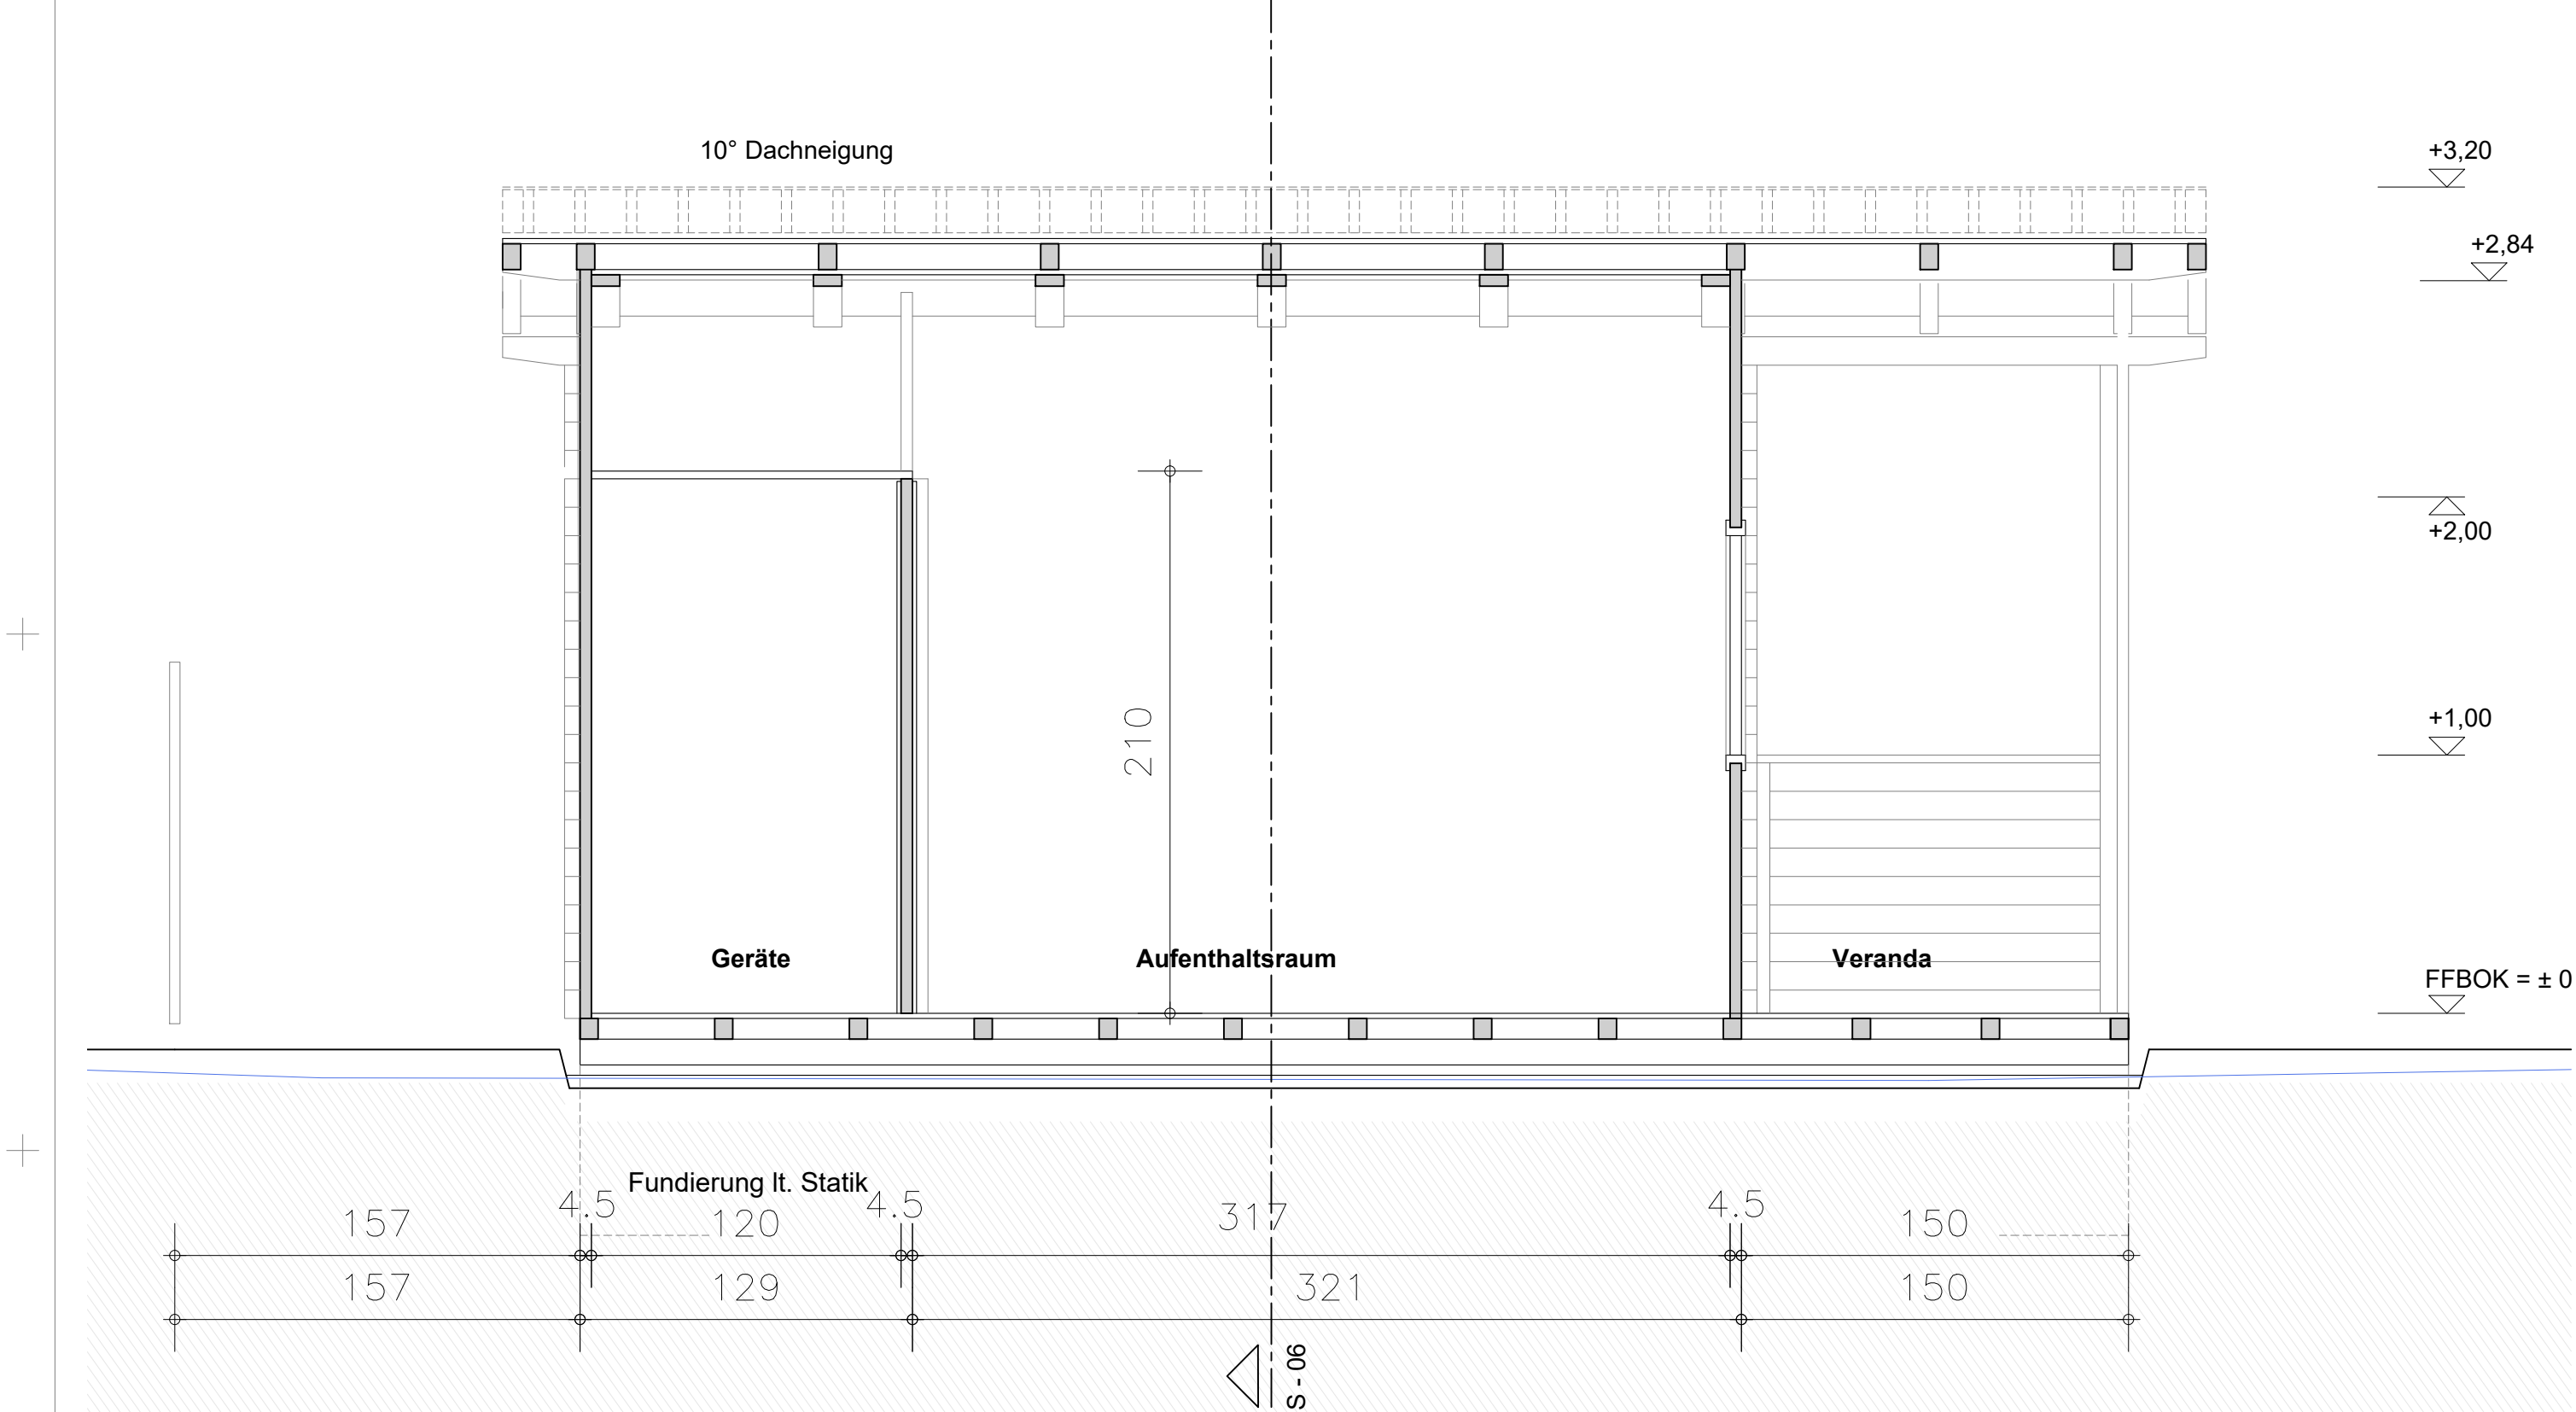

**QNA**  
 URBAN DESIGN  
 ARCHITECTURE

# AUSFÜHRUNG

VORABZUG


PLANINHALT  
**KLEINGARTENSIEDLUNG ARZL / IMMEX**  
 GARTENHAUS OST  
 SCHNITT S - 07

M 1:25

PROJ. CODE	PROJ. LEITUNG	DATEI / DRUCKDATUM	DATUM	PLANNR./INDEX
039_DKG-Arzl	Q	039_DKG-Arzl_site_AP_r0X.dwg	18.04.2024	A-AP032-02-01D

BLATTGRÖSSE 297x420

© QNA

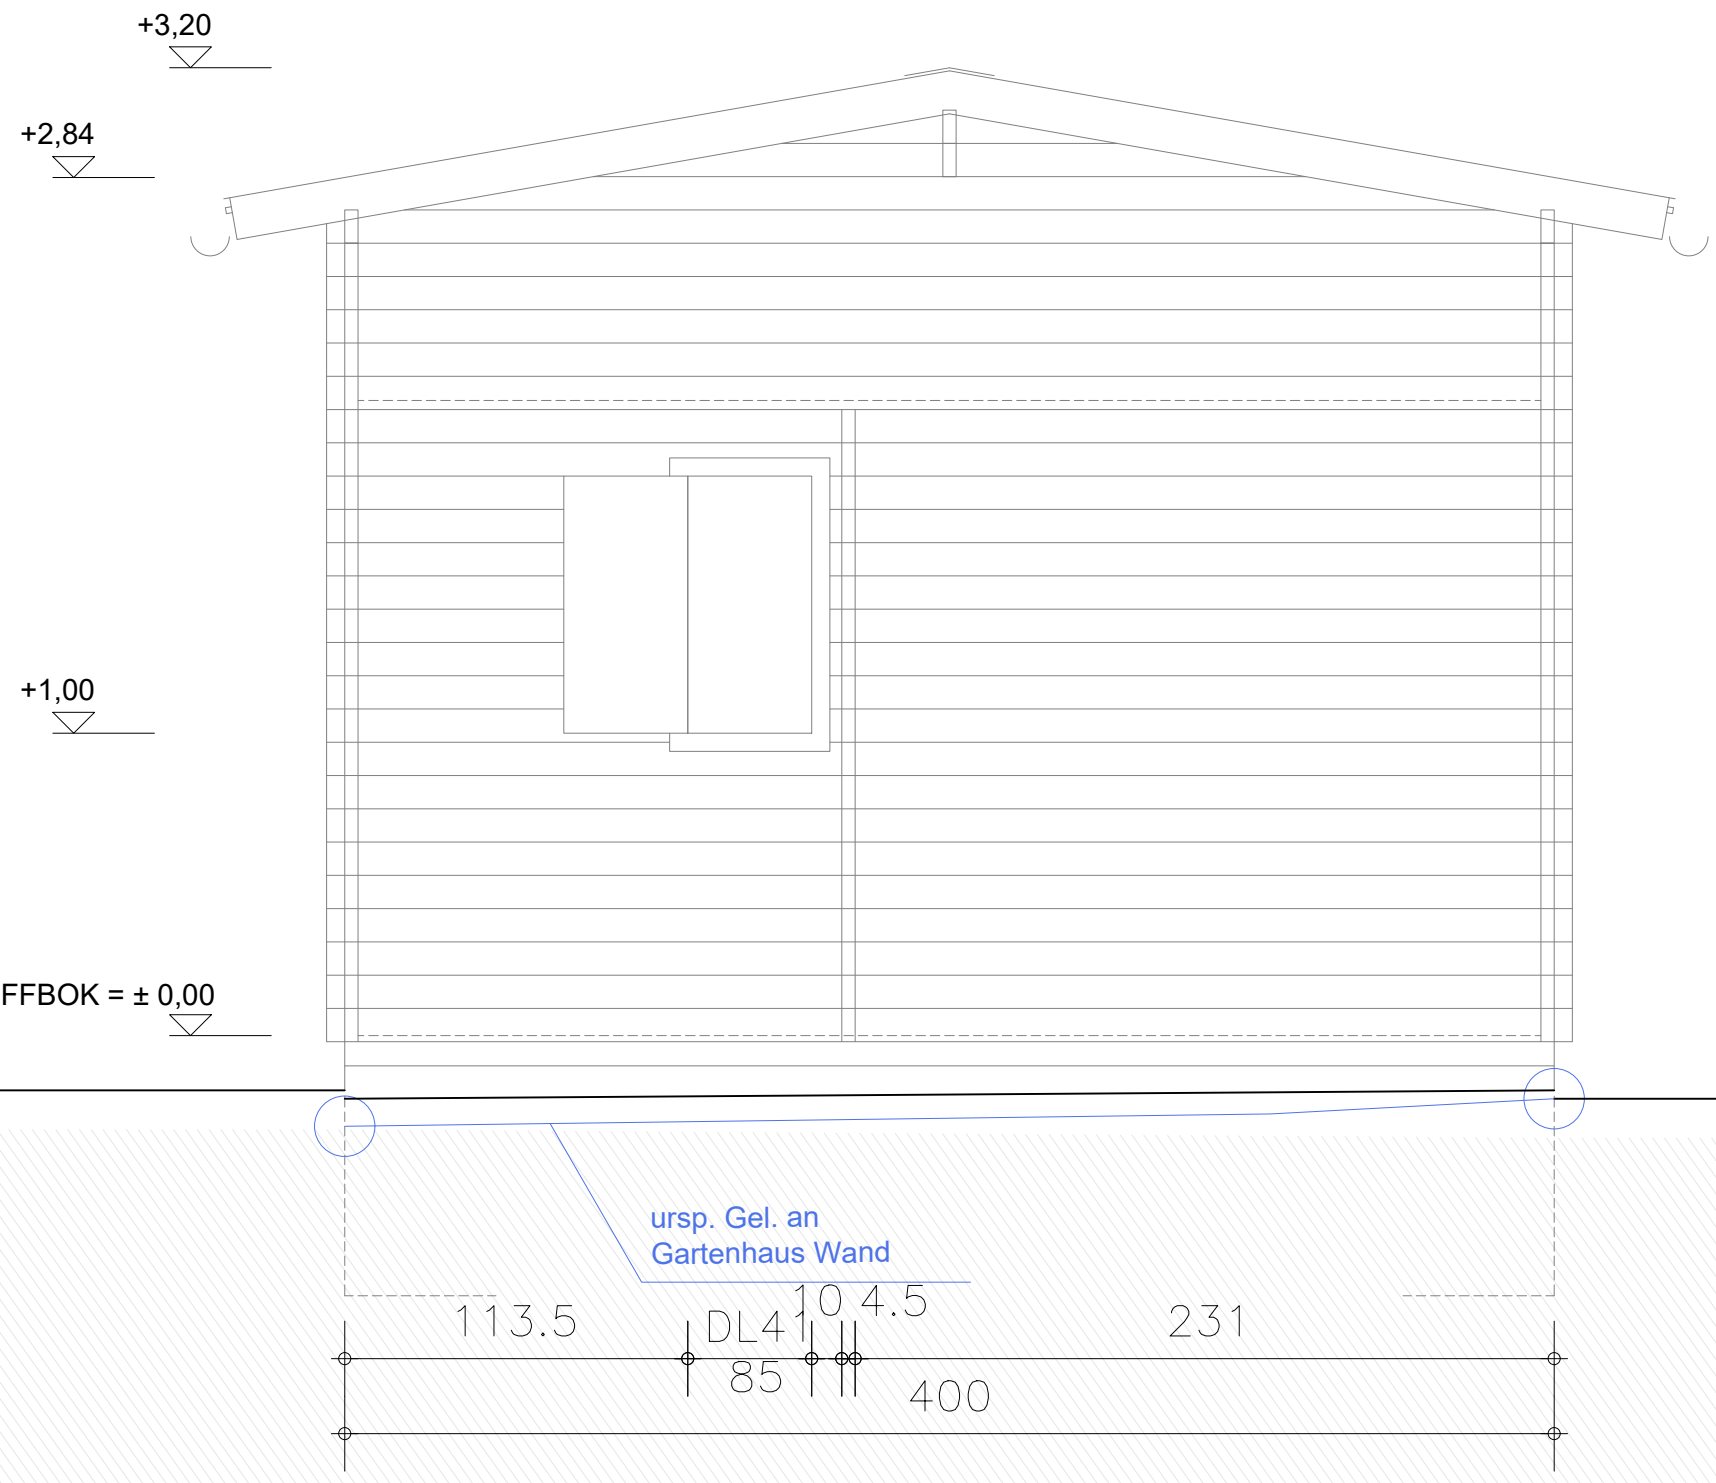

**QNA**  
 URBAN DESIGN  
 ARCHITECTURE

<b>AUSFÜHRUNG</b>			<b>VORABZUG</b>	
PLANINHALT				
<b>KLEINGARTENSIEDLUNG ARZL / IMMEX</b>				
GARTENHAUS OST				
ANSICHT OST				
M 1:25				
PROJ. CODE	PROJ. LEITUNG	DATEI / DRUCKDATUM	DATUM	PLANNR./INDEX
039_DKG-Arzl	Q	039_DKG-Arzl_site_AP_r0X.dwg	18.04.2024	A-AP033-02-01D
BLATTGRÖSSE 297x420				
© QNA				

+3,20


+2,84

+2,00

+1,00

FFBOK = ± 0,00

10° Dachneigung

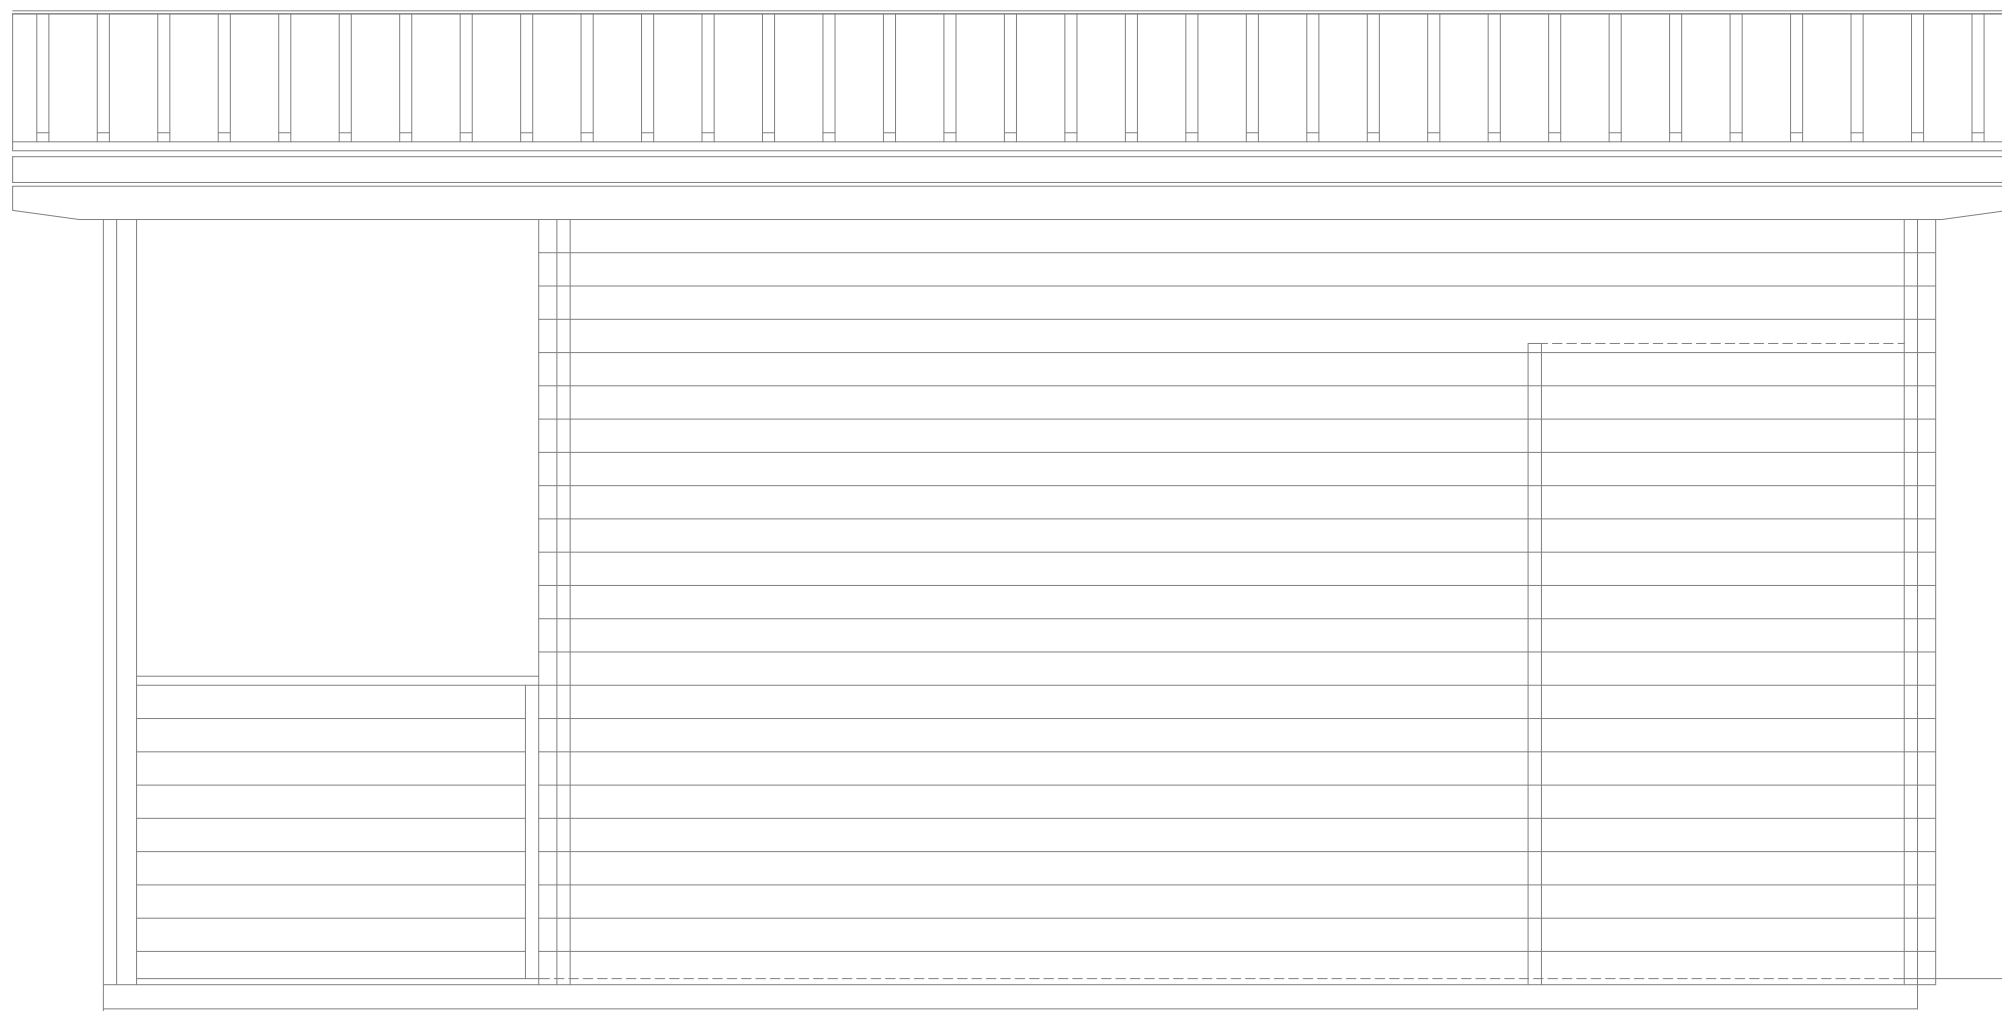

ursp. Gel. an  
Gartenhaus Wand

150

321

4,5

124,5

150

321

129

**QNA**  
 URBAN DESIGN  
 ARCHITECTURE

**AUSFÜHRUNG**

**VORABZUG**

PLANINHALT

**KLEINGARTENSIEDLUNG ARZL / IMMEX**

**GARTENHAUS OST**

**ANISCHT NORD**

**M 1:25**

PROJ. CODE  
039\_DKG-Arzl

PROJ. LEITUNG  
Q



DATEI / DRUCKDATUM  
039\_DKG-Arzl\_site\_AP\_r0X.dwg

DATUM  
18.04.2024

PLANNR./INDEX  
A-AP034-02-01D


BLATTGRÖSSE 297x420

© QNA

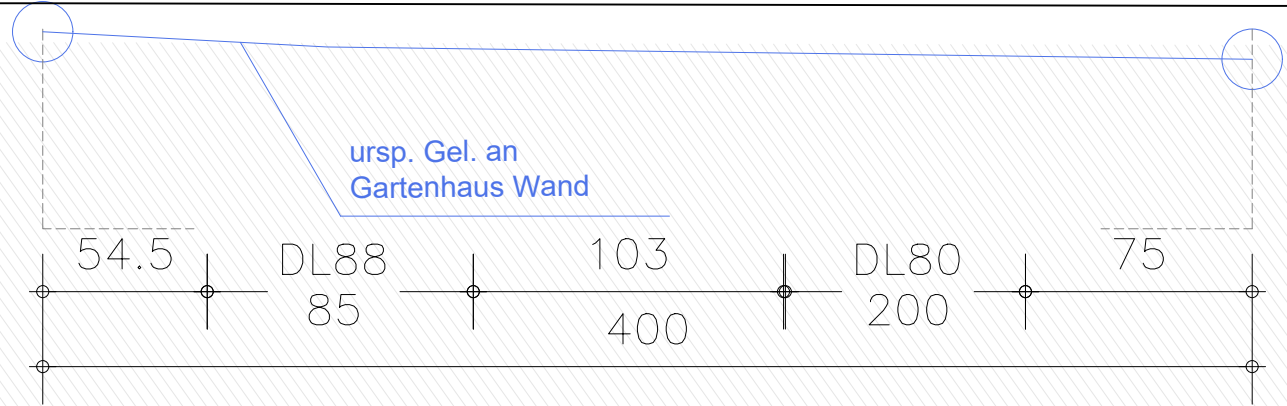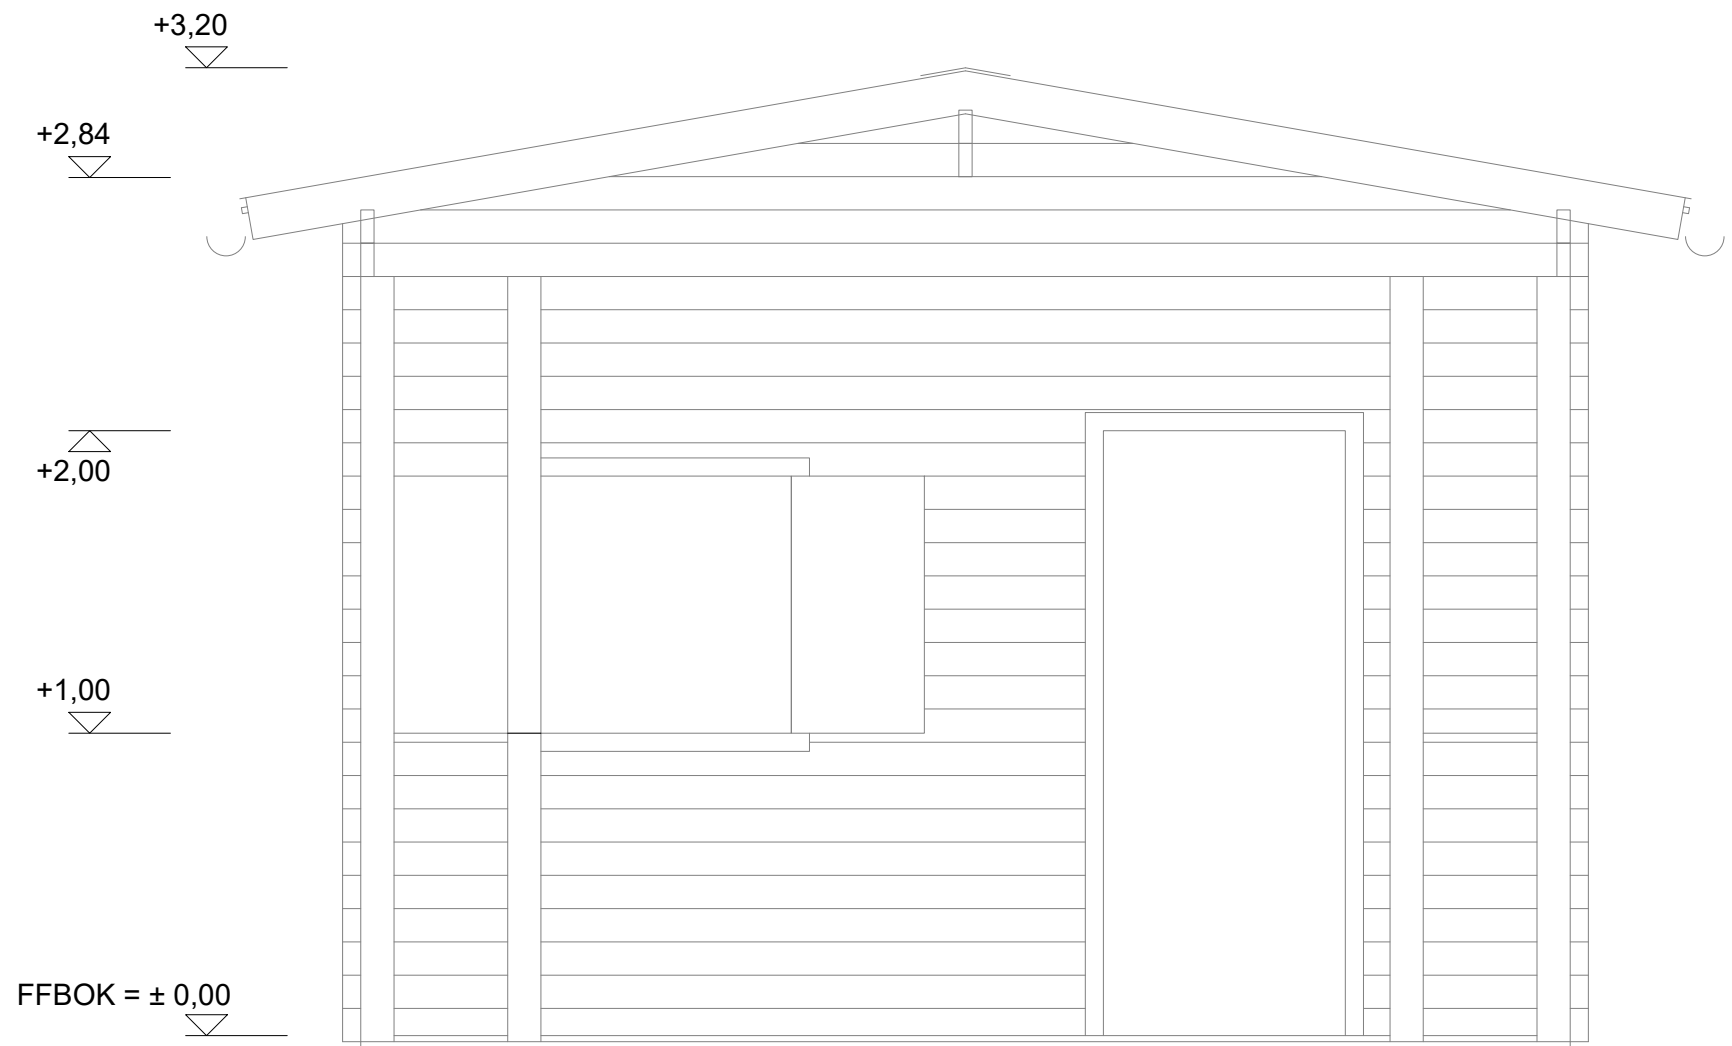

**QNA**  
 URBAN DESIGN  
 ARCHITECTURE

<b>AUSFÜHRUNG</b>			<b>VORABZUG</b>	
PLANINHALT				
<b>KLEINGARTENSIEDLUNG ARZL / IMMEX</b>				
<b>GARTENHAUS OST</b>				
<b>ANSICHT WEST</b>				
<b>M 1:25</b>				
PROJ. CODE	PROJ. LEITUNG	DATEI / DRUCKDATUM	DATUM	PLANNR./INDEX
039_DKG-Arzl	Q	039_DKG-Arzl_site_AP_r0X.dwg	18.04.2024	A-AP035-02-01D
BLATTGRÖSSE 297x420				
© QNA				

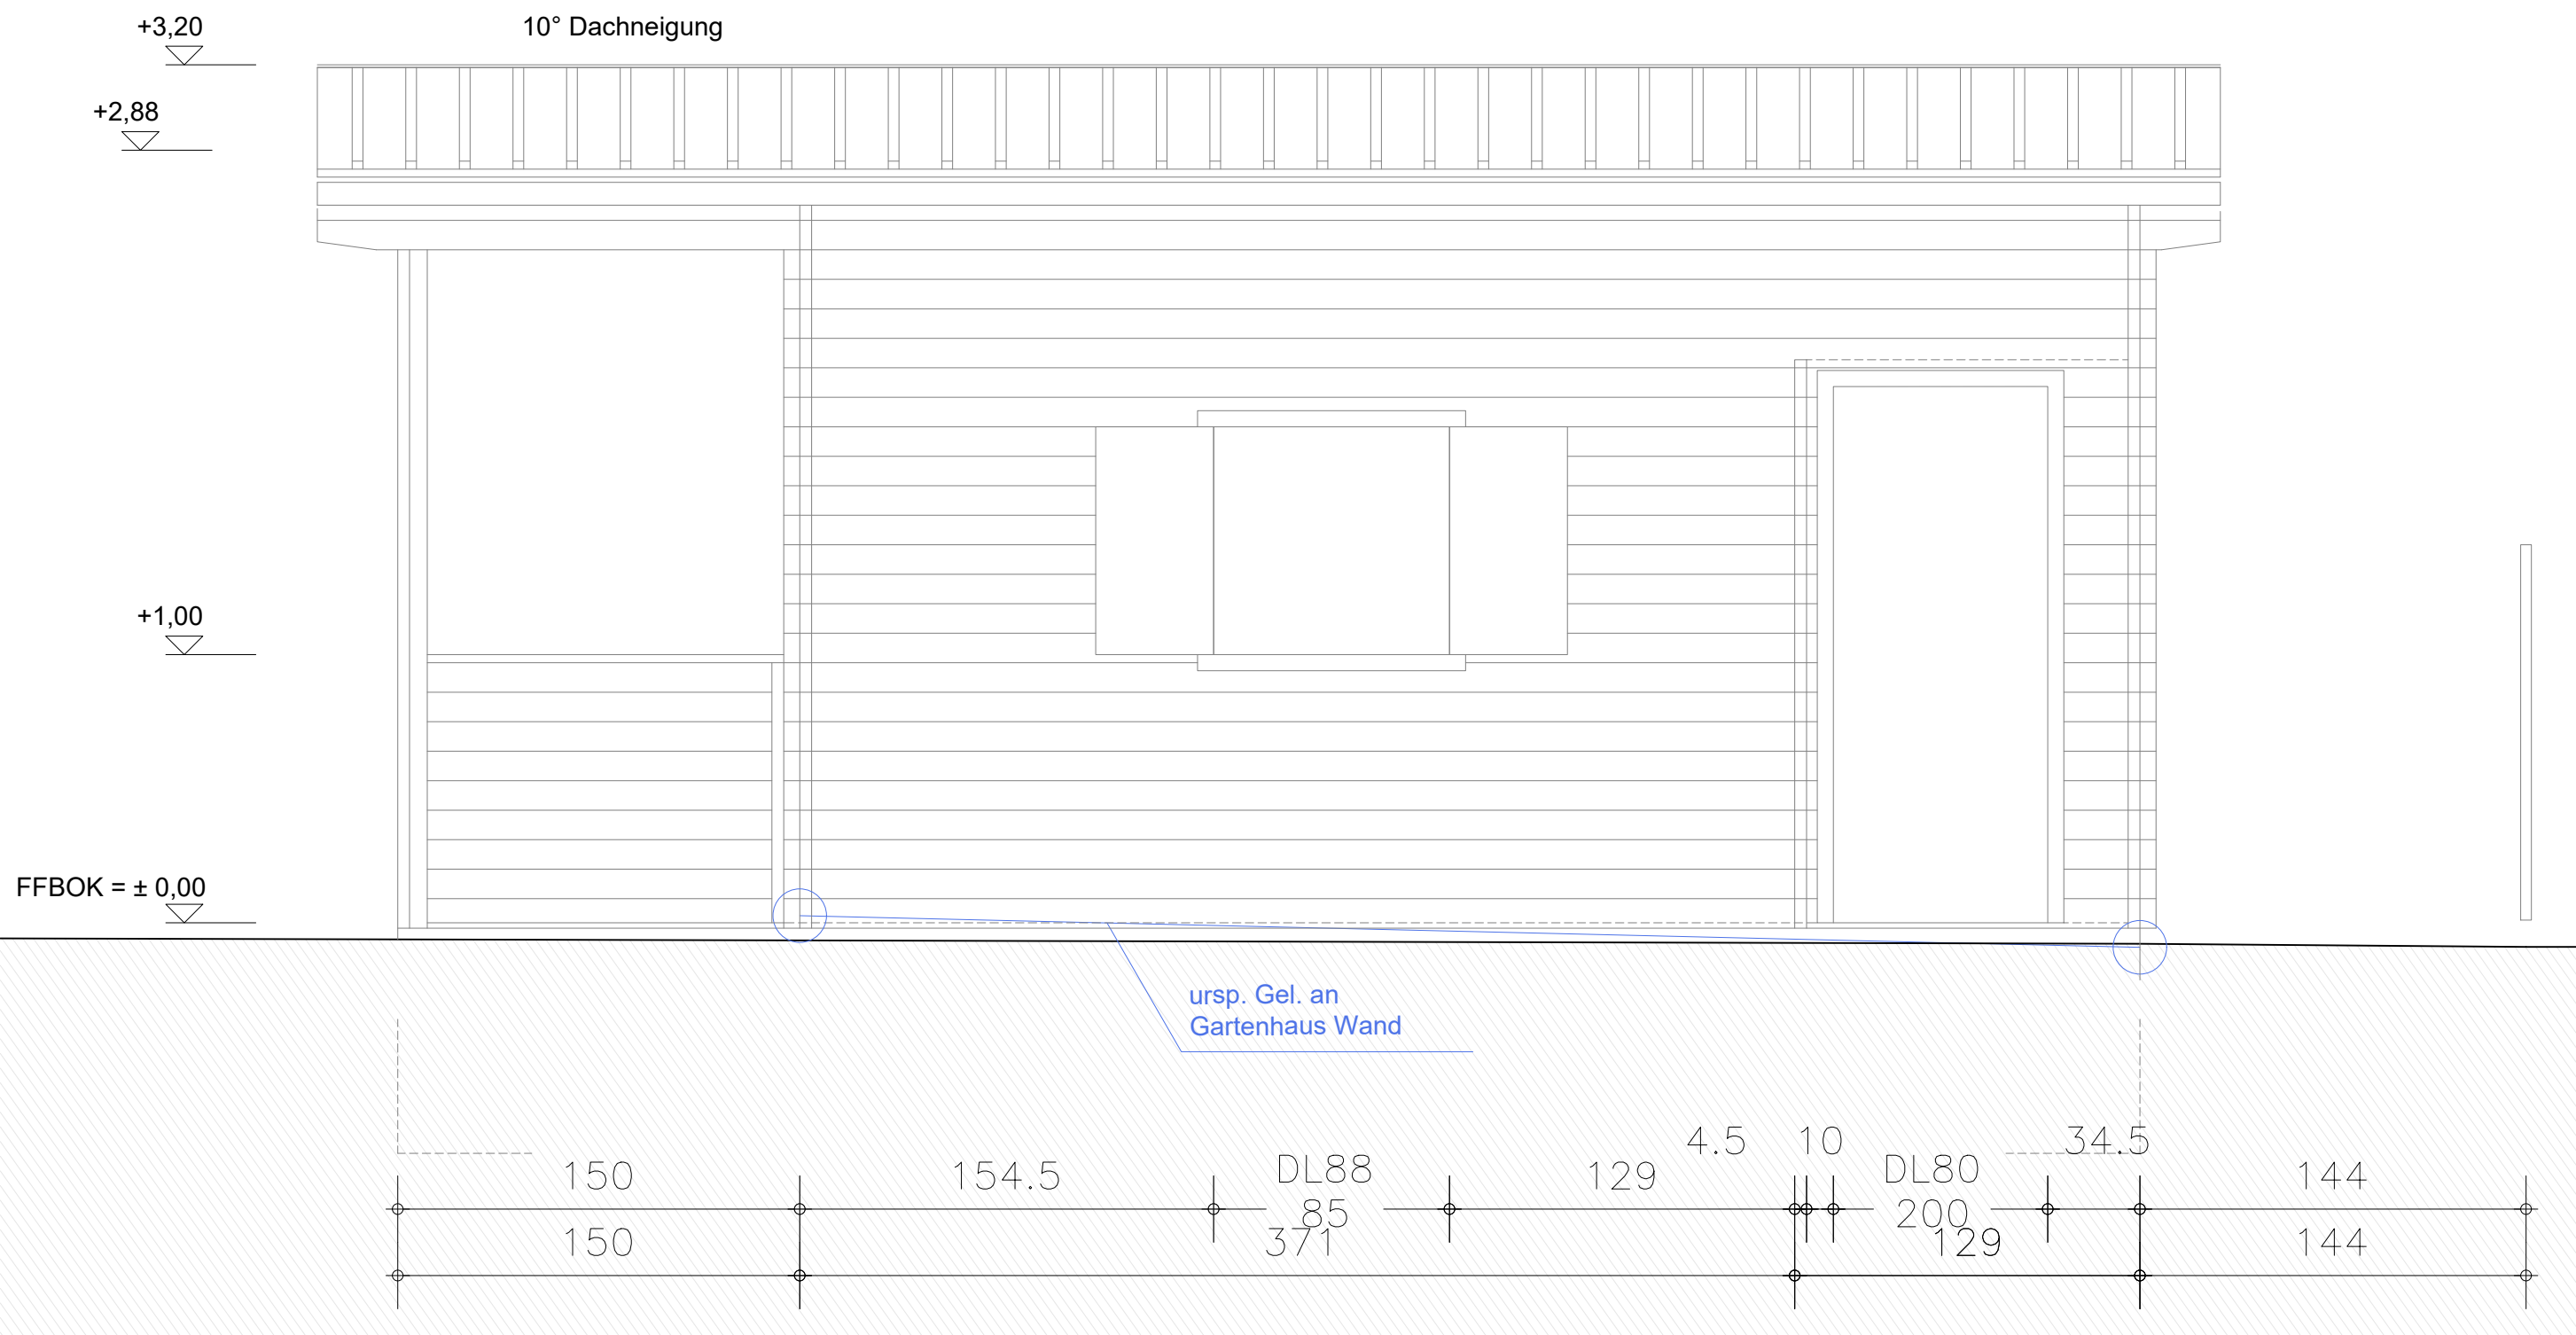

**QNA**  
 URBAN DESIGN  
 ARCHITECTURE

<b>AUSFÜHRUNG</b>			<b>VORABZUG</b>	
PLANINHALT				
<b>KLEINGARTENSIEDLUNG ARZL / IMMEX</b>				
GARTENHAUS OST				
ANSICHT SÜD				
M 1:25				
PROJ. CODE	PROJ. LEITUNG	DATEI / DRUCKDATUM	DATUM	PLANNR./INDEX
039_DKG-Arzl	Q	039_DKG-Arzl_site_AP_r0X.dwg	18.04.2024	A-AP036-02-01D
BLATTGRÖSSE 297x420				
© QNA				