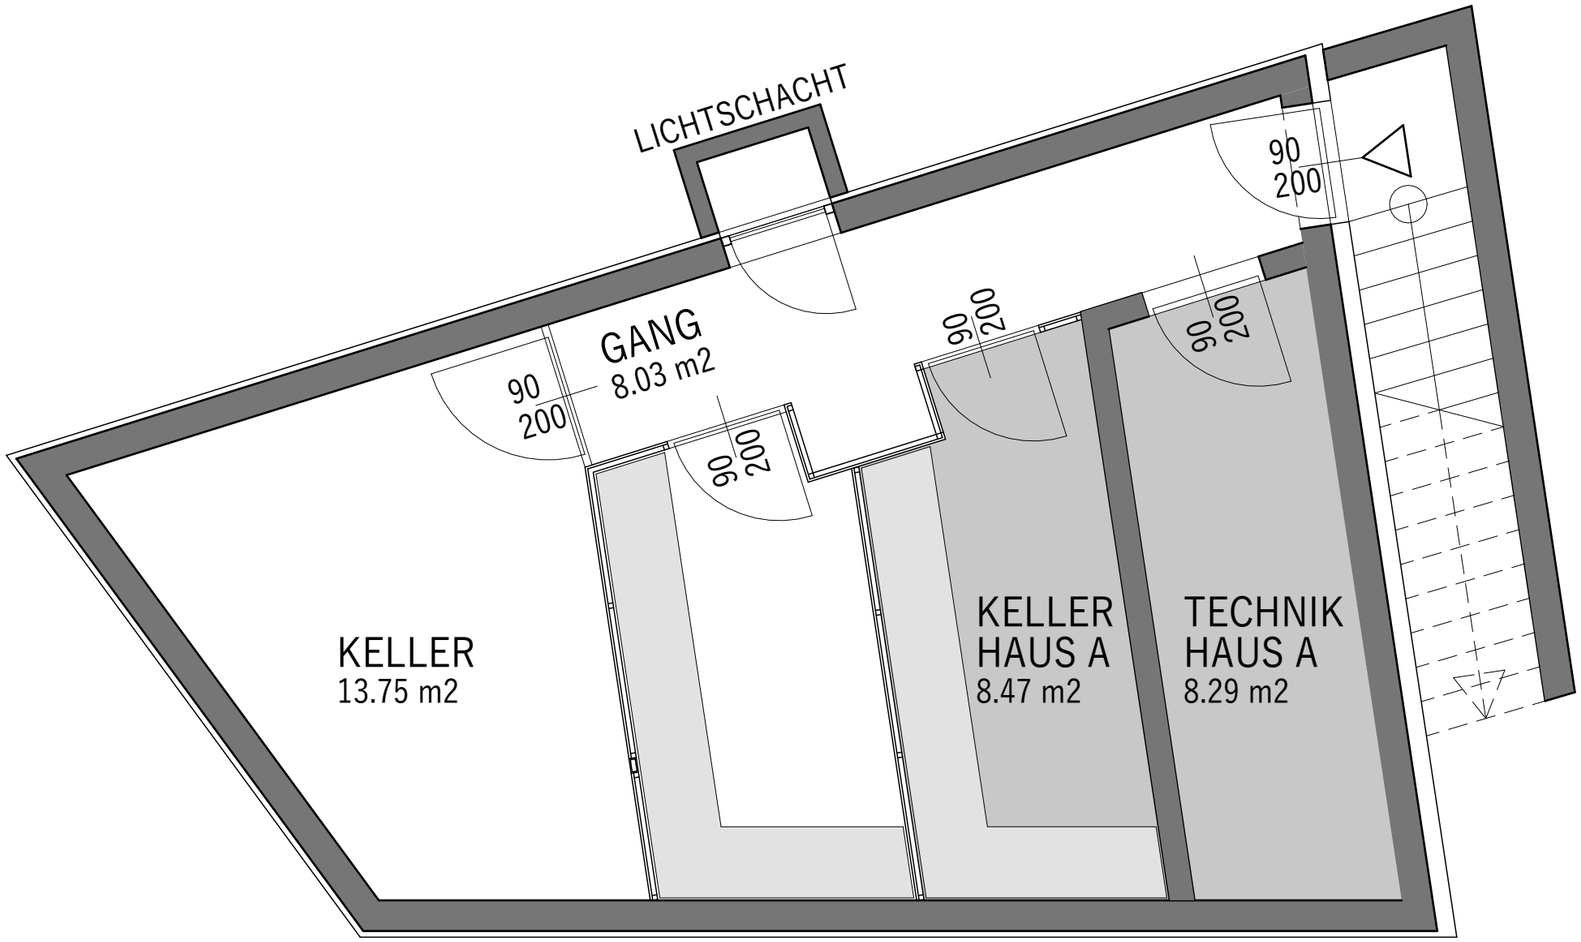
LICHTSCHACHT
GANG
8.03 m2
90
200
90
200
90
200
90
200
90
200
KELLER
13.75 m2
KELLER
HAUS A
8.47 m2
TECHNIK
HAUS A
8.29 m2

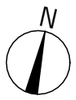
N