



EINRICHTUNGSVORSCHLAG IST NICHT VERTRAGSBESTANDTEIL UND DIENT NUR ZUR VERANSCHAULICHUNG – UNVERBINDLICHE PLANDARSTELLUNG. ÄNDERUNGEN VORBEHALTEN!

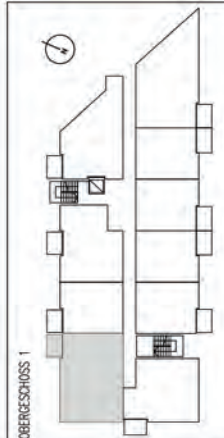

Wohnen Amraserstrasse Nr.112, Innsbruck

PLANNUM	Wohnung Top 15	DATEI	86,90 m ²	1 Kellerabteil	DATEI	22.07.2013
Wohnnutzfläche	Balkon/Terrasse	Gartenanteil	6,10 m ²	00,00 m ²	MASS-STAB	M 1:50
5-Zimmer Wohnung_WG Tauglich						

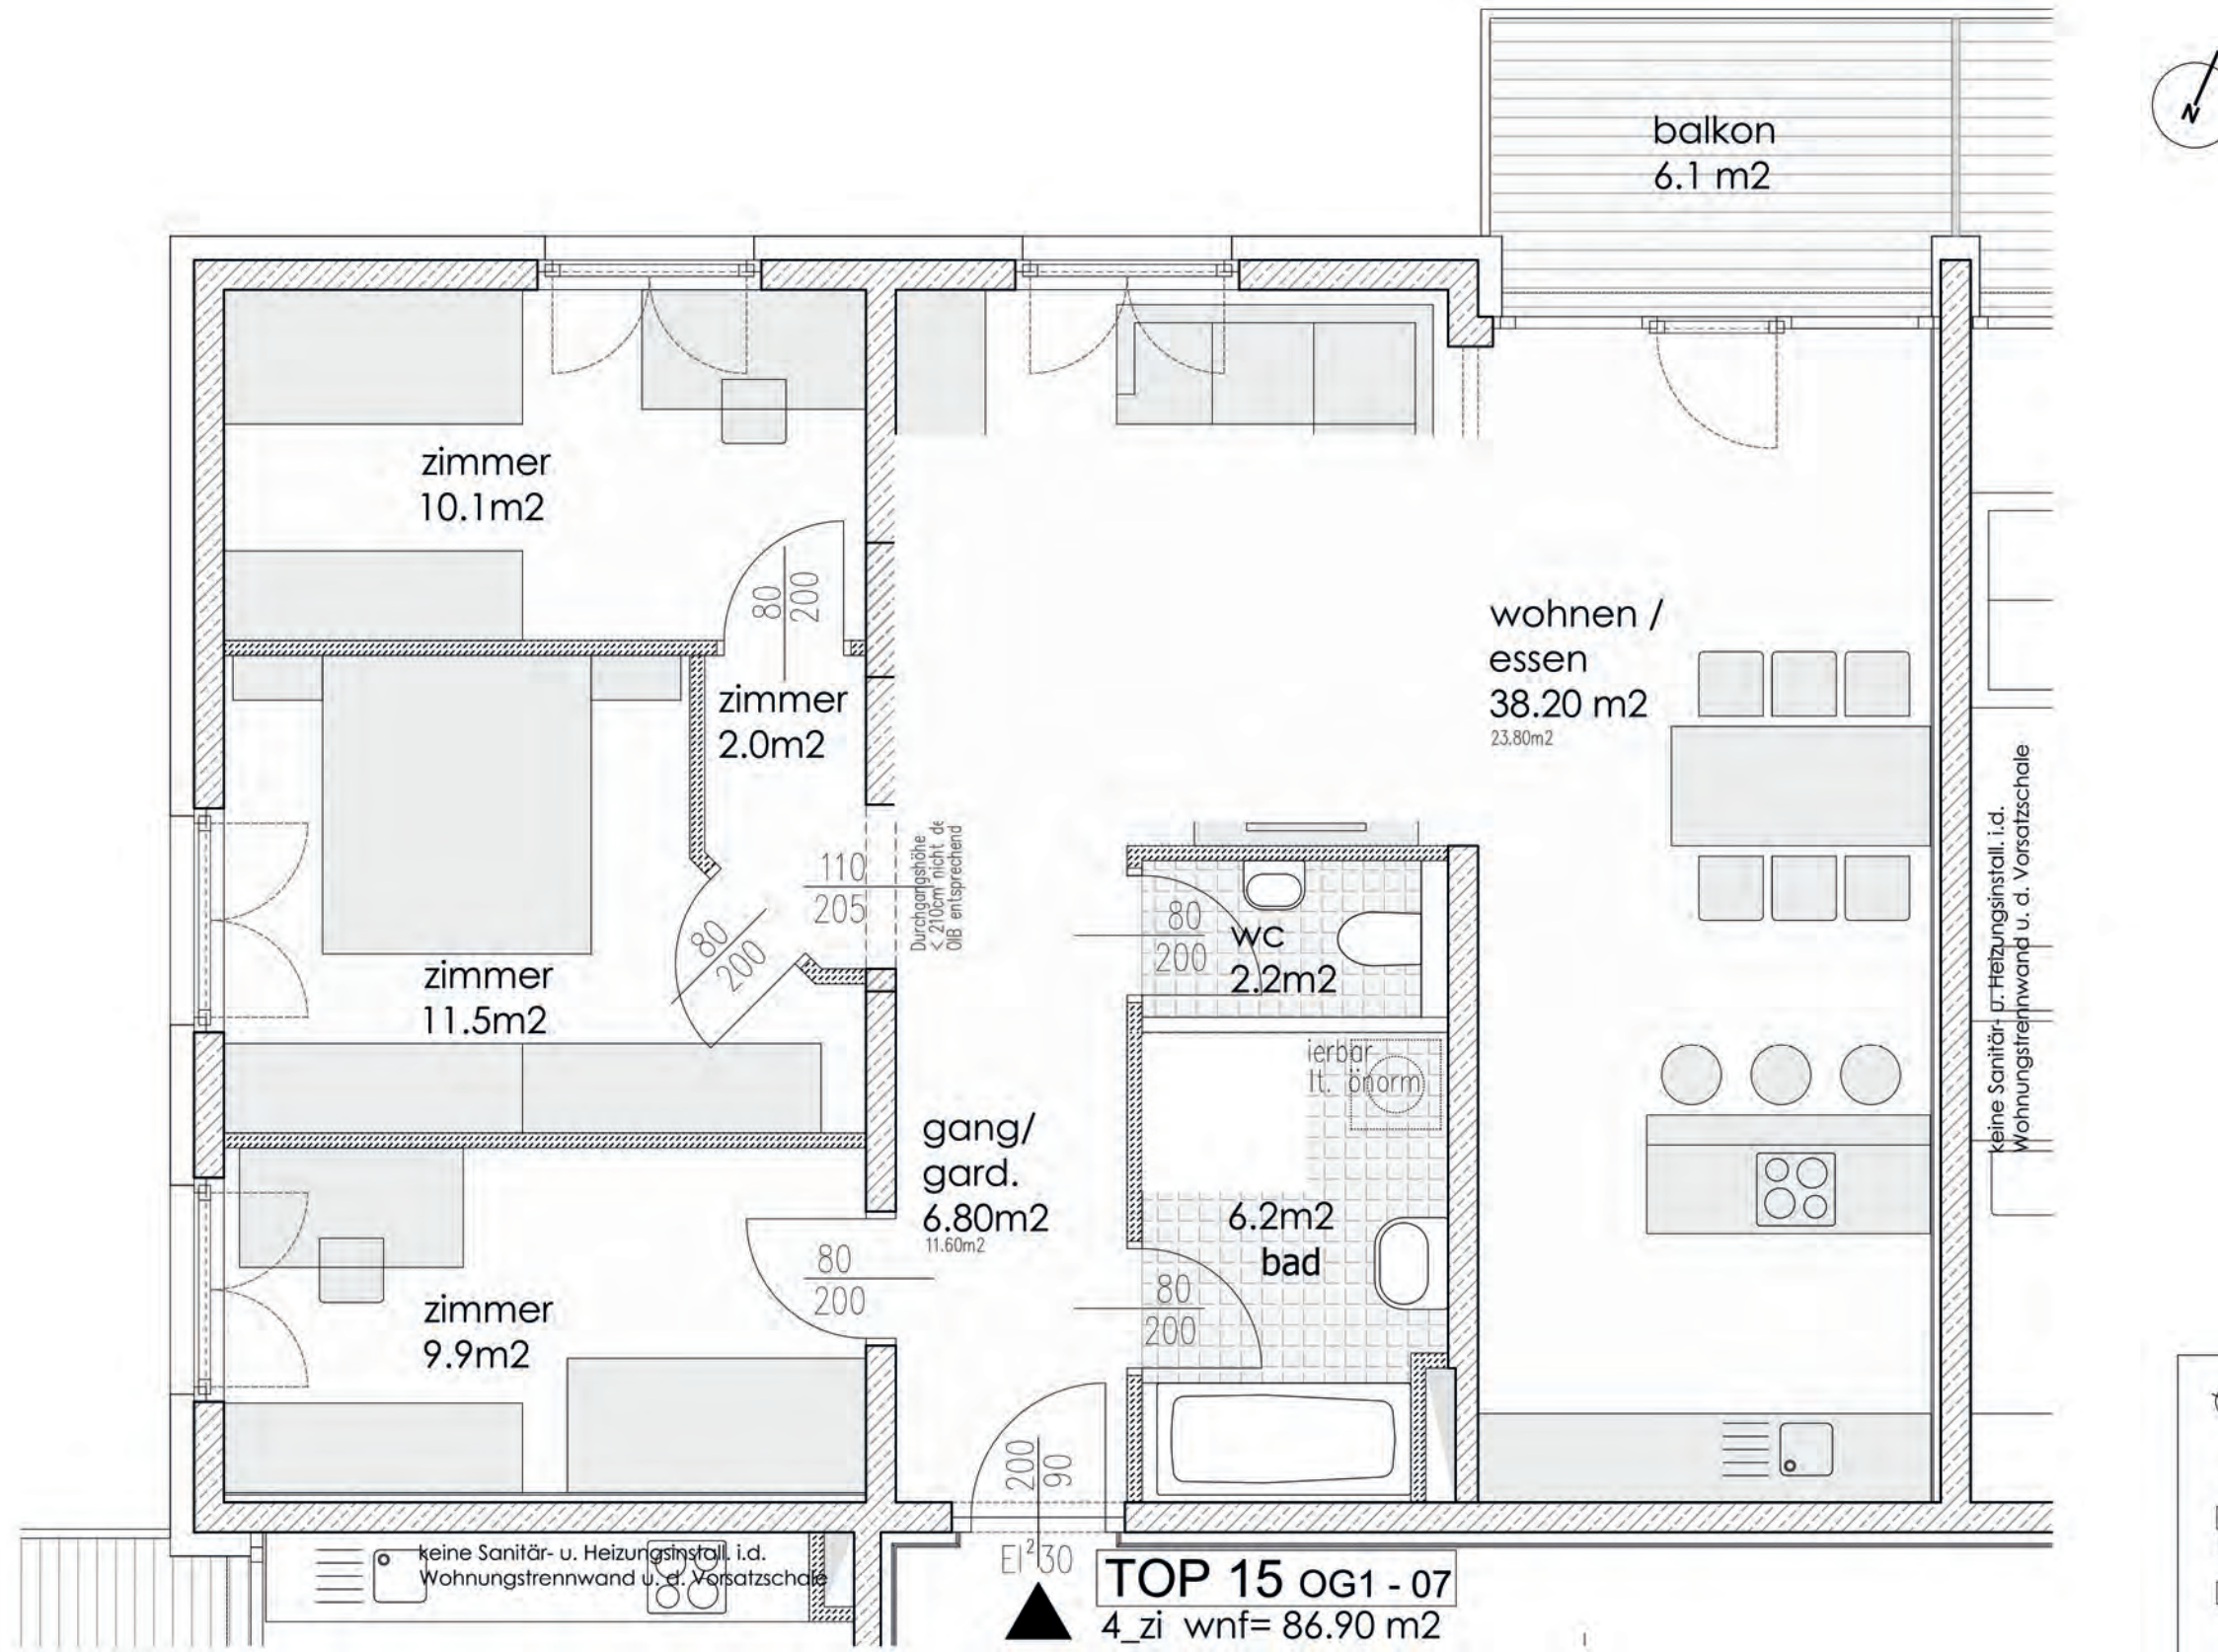