



Erdgeschoss

1:100

Obergeschoss

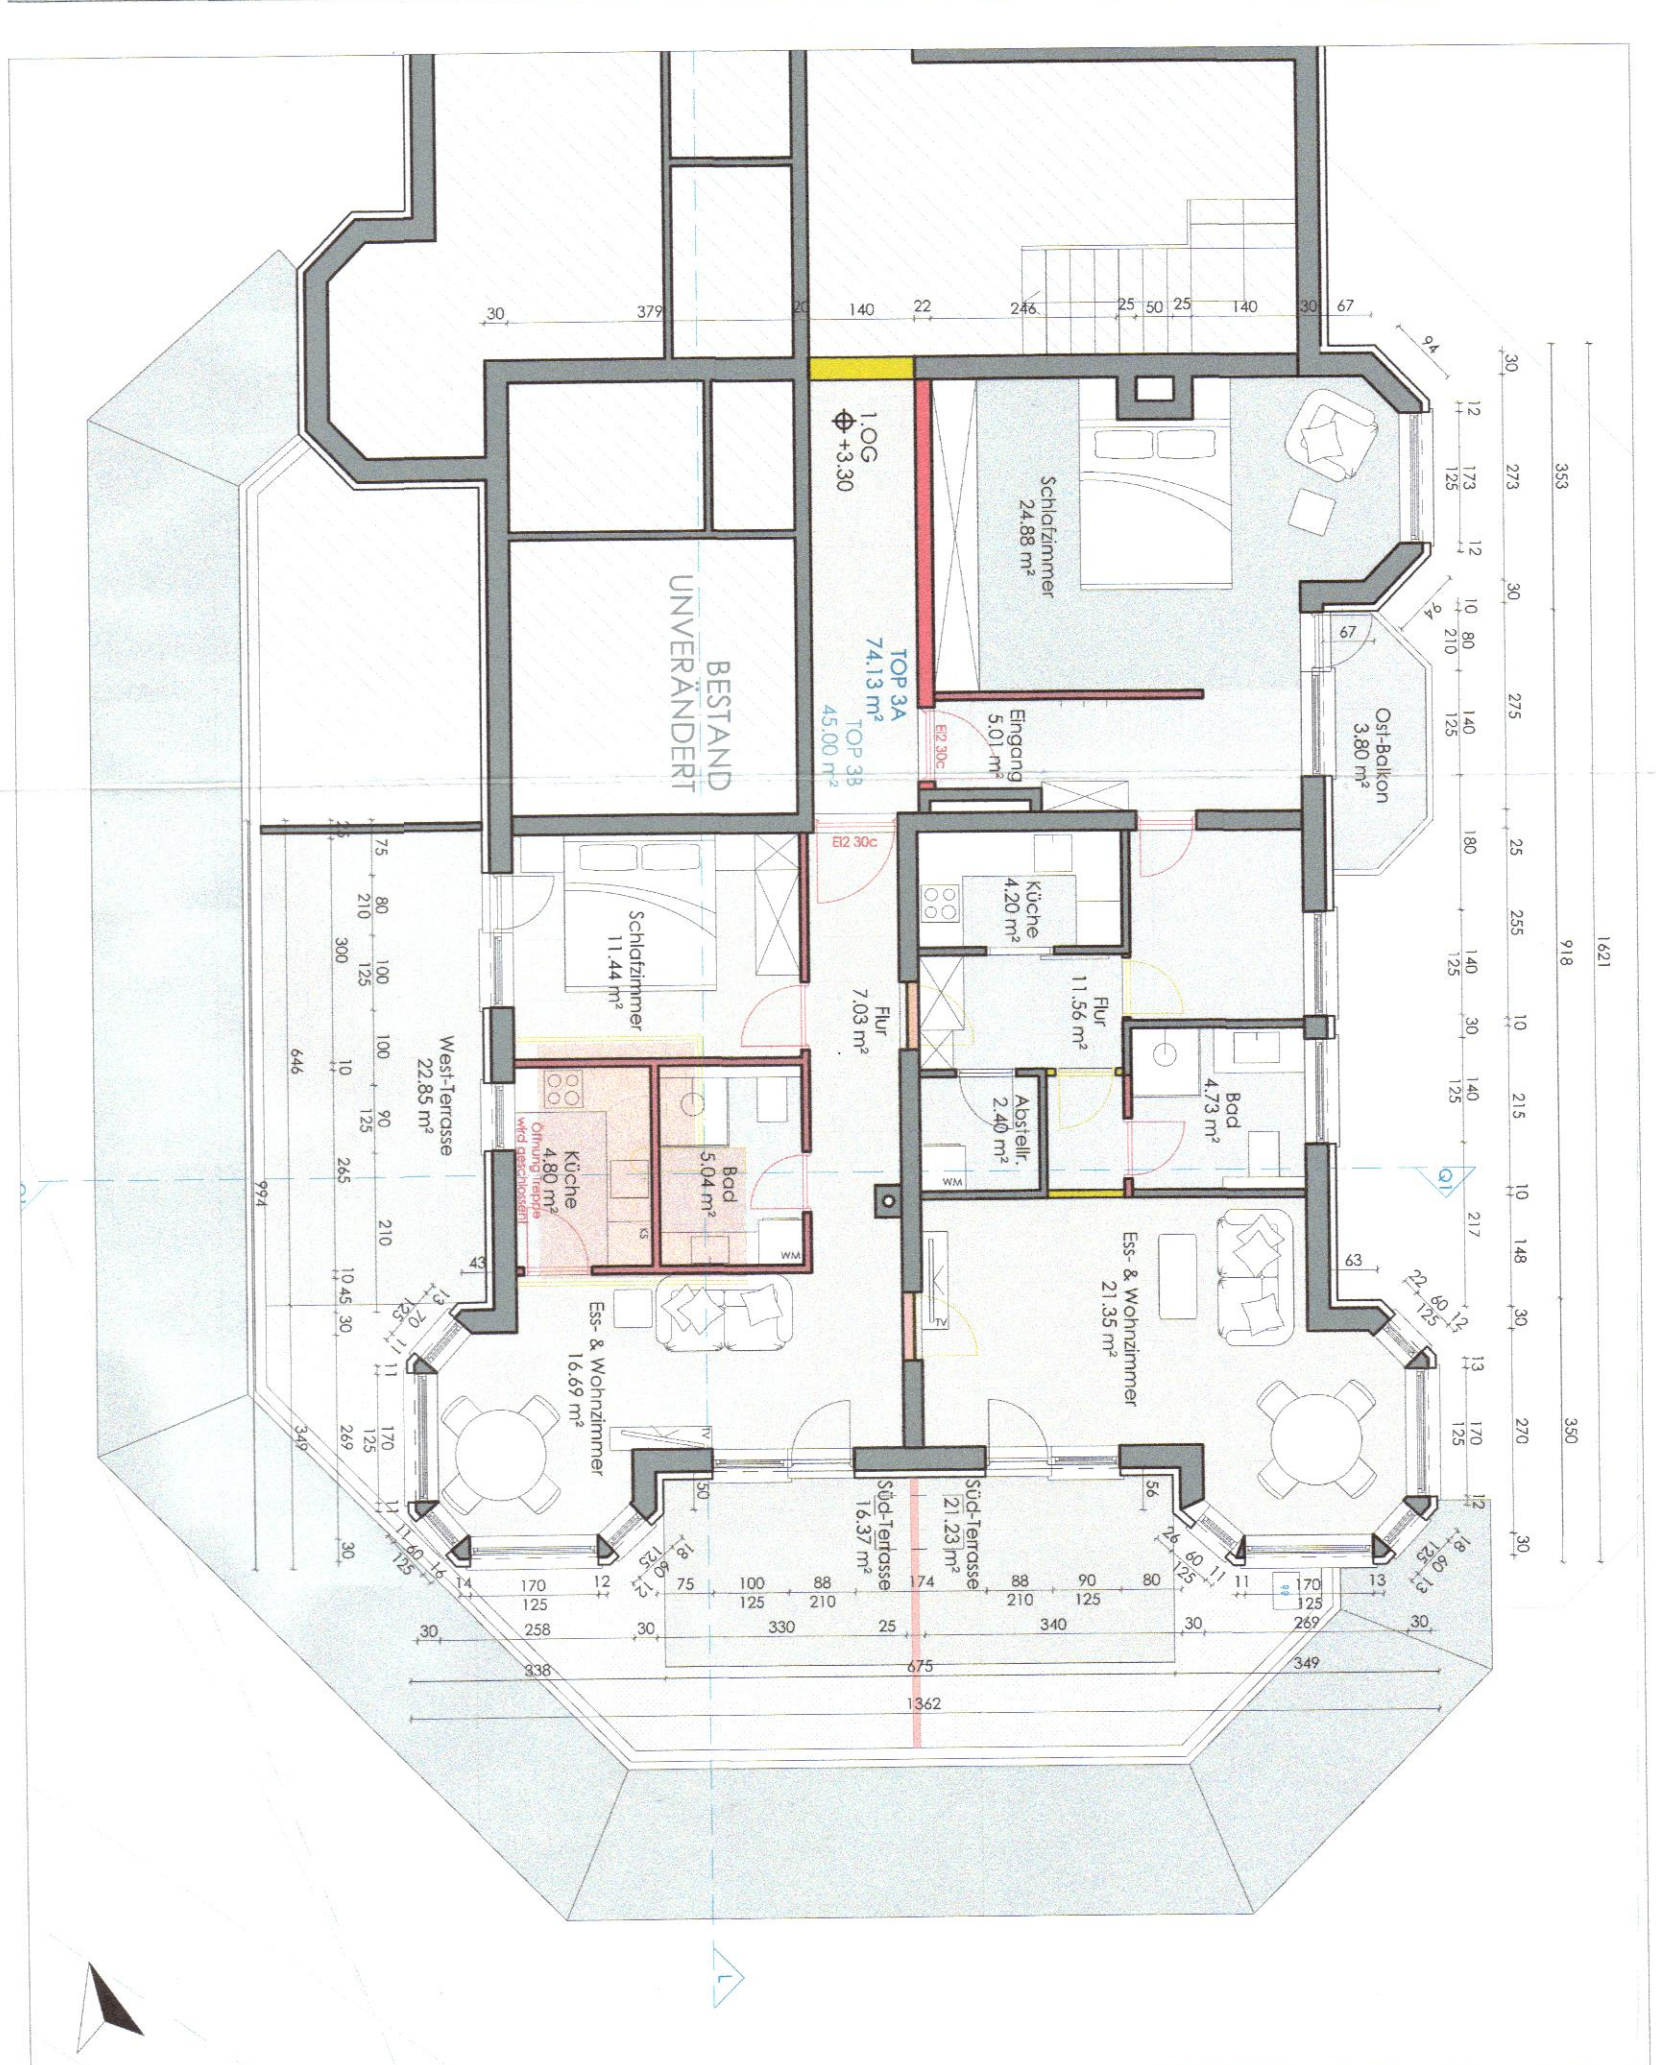


1:100

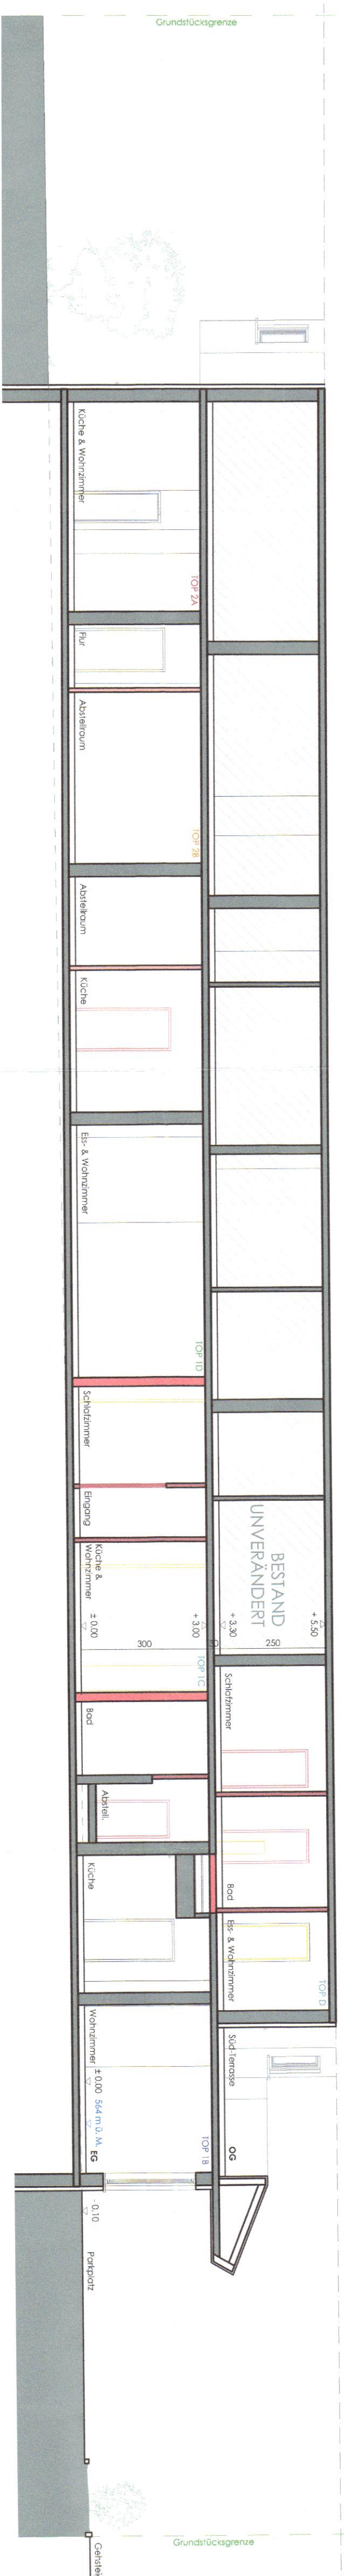

Längsschnitt L-L

1:100

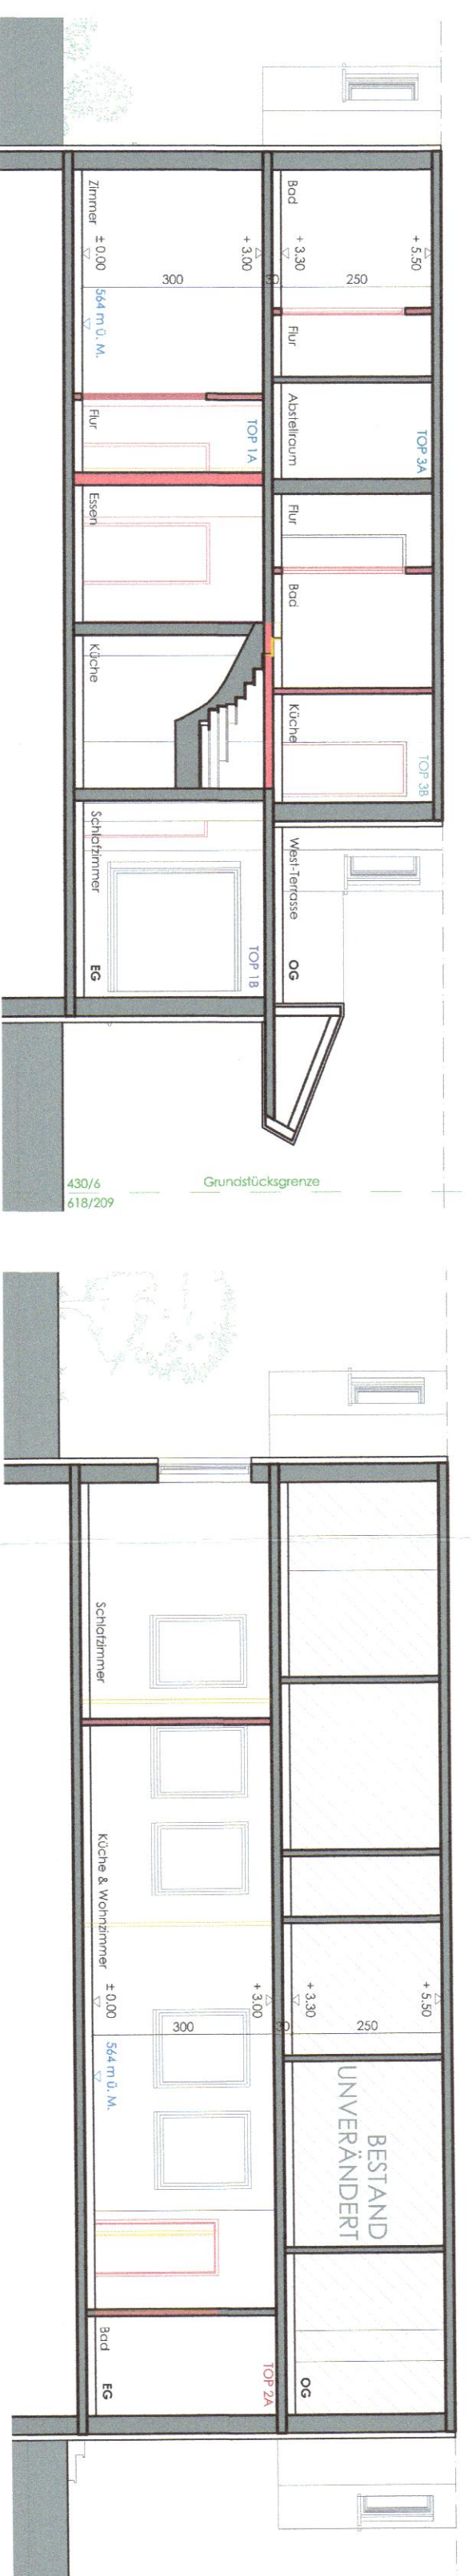

QUERSCHNITT 1-1

1:100

QUERSCHNITT 2-2

1:100



OSTANSICHT

1:100



1:100

LAGEPLAN

1:500

EG-BESTAND  
FBOK ±0,00 = 564 m<sup>2</sup> ü. M.



UMBAU WOHN- UND GESCHÄFTSHAUS

EINREICHPLAN

M 1:100, 1:500

GP.: 430/6  
KG.: Wattens 81020

Baubewerber:  
GLS Privatstiftung  
Innstade 1  
6112 Wattens

Planverfasser:

STEFAN ZOLLER  
ROTHANGER 25  
BOBENZ 1000  
ZOLLER-PLANKE  
ZFB: TIROL

Behörde:

datum: 29.11.23

verfasser: ZFB: TIROL

plangr.: 0,99 m<sup>2</sup>