


grundgrenze

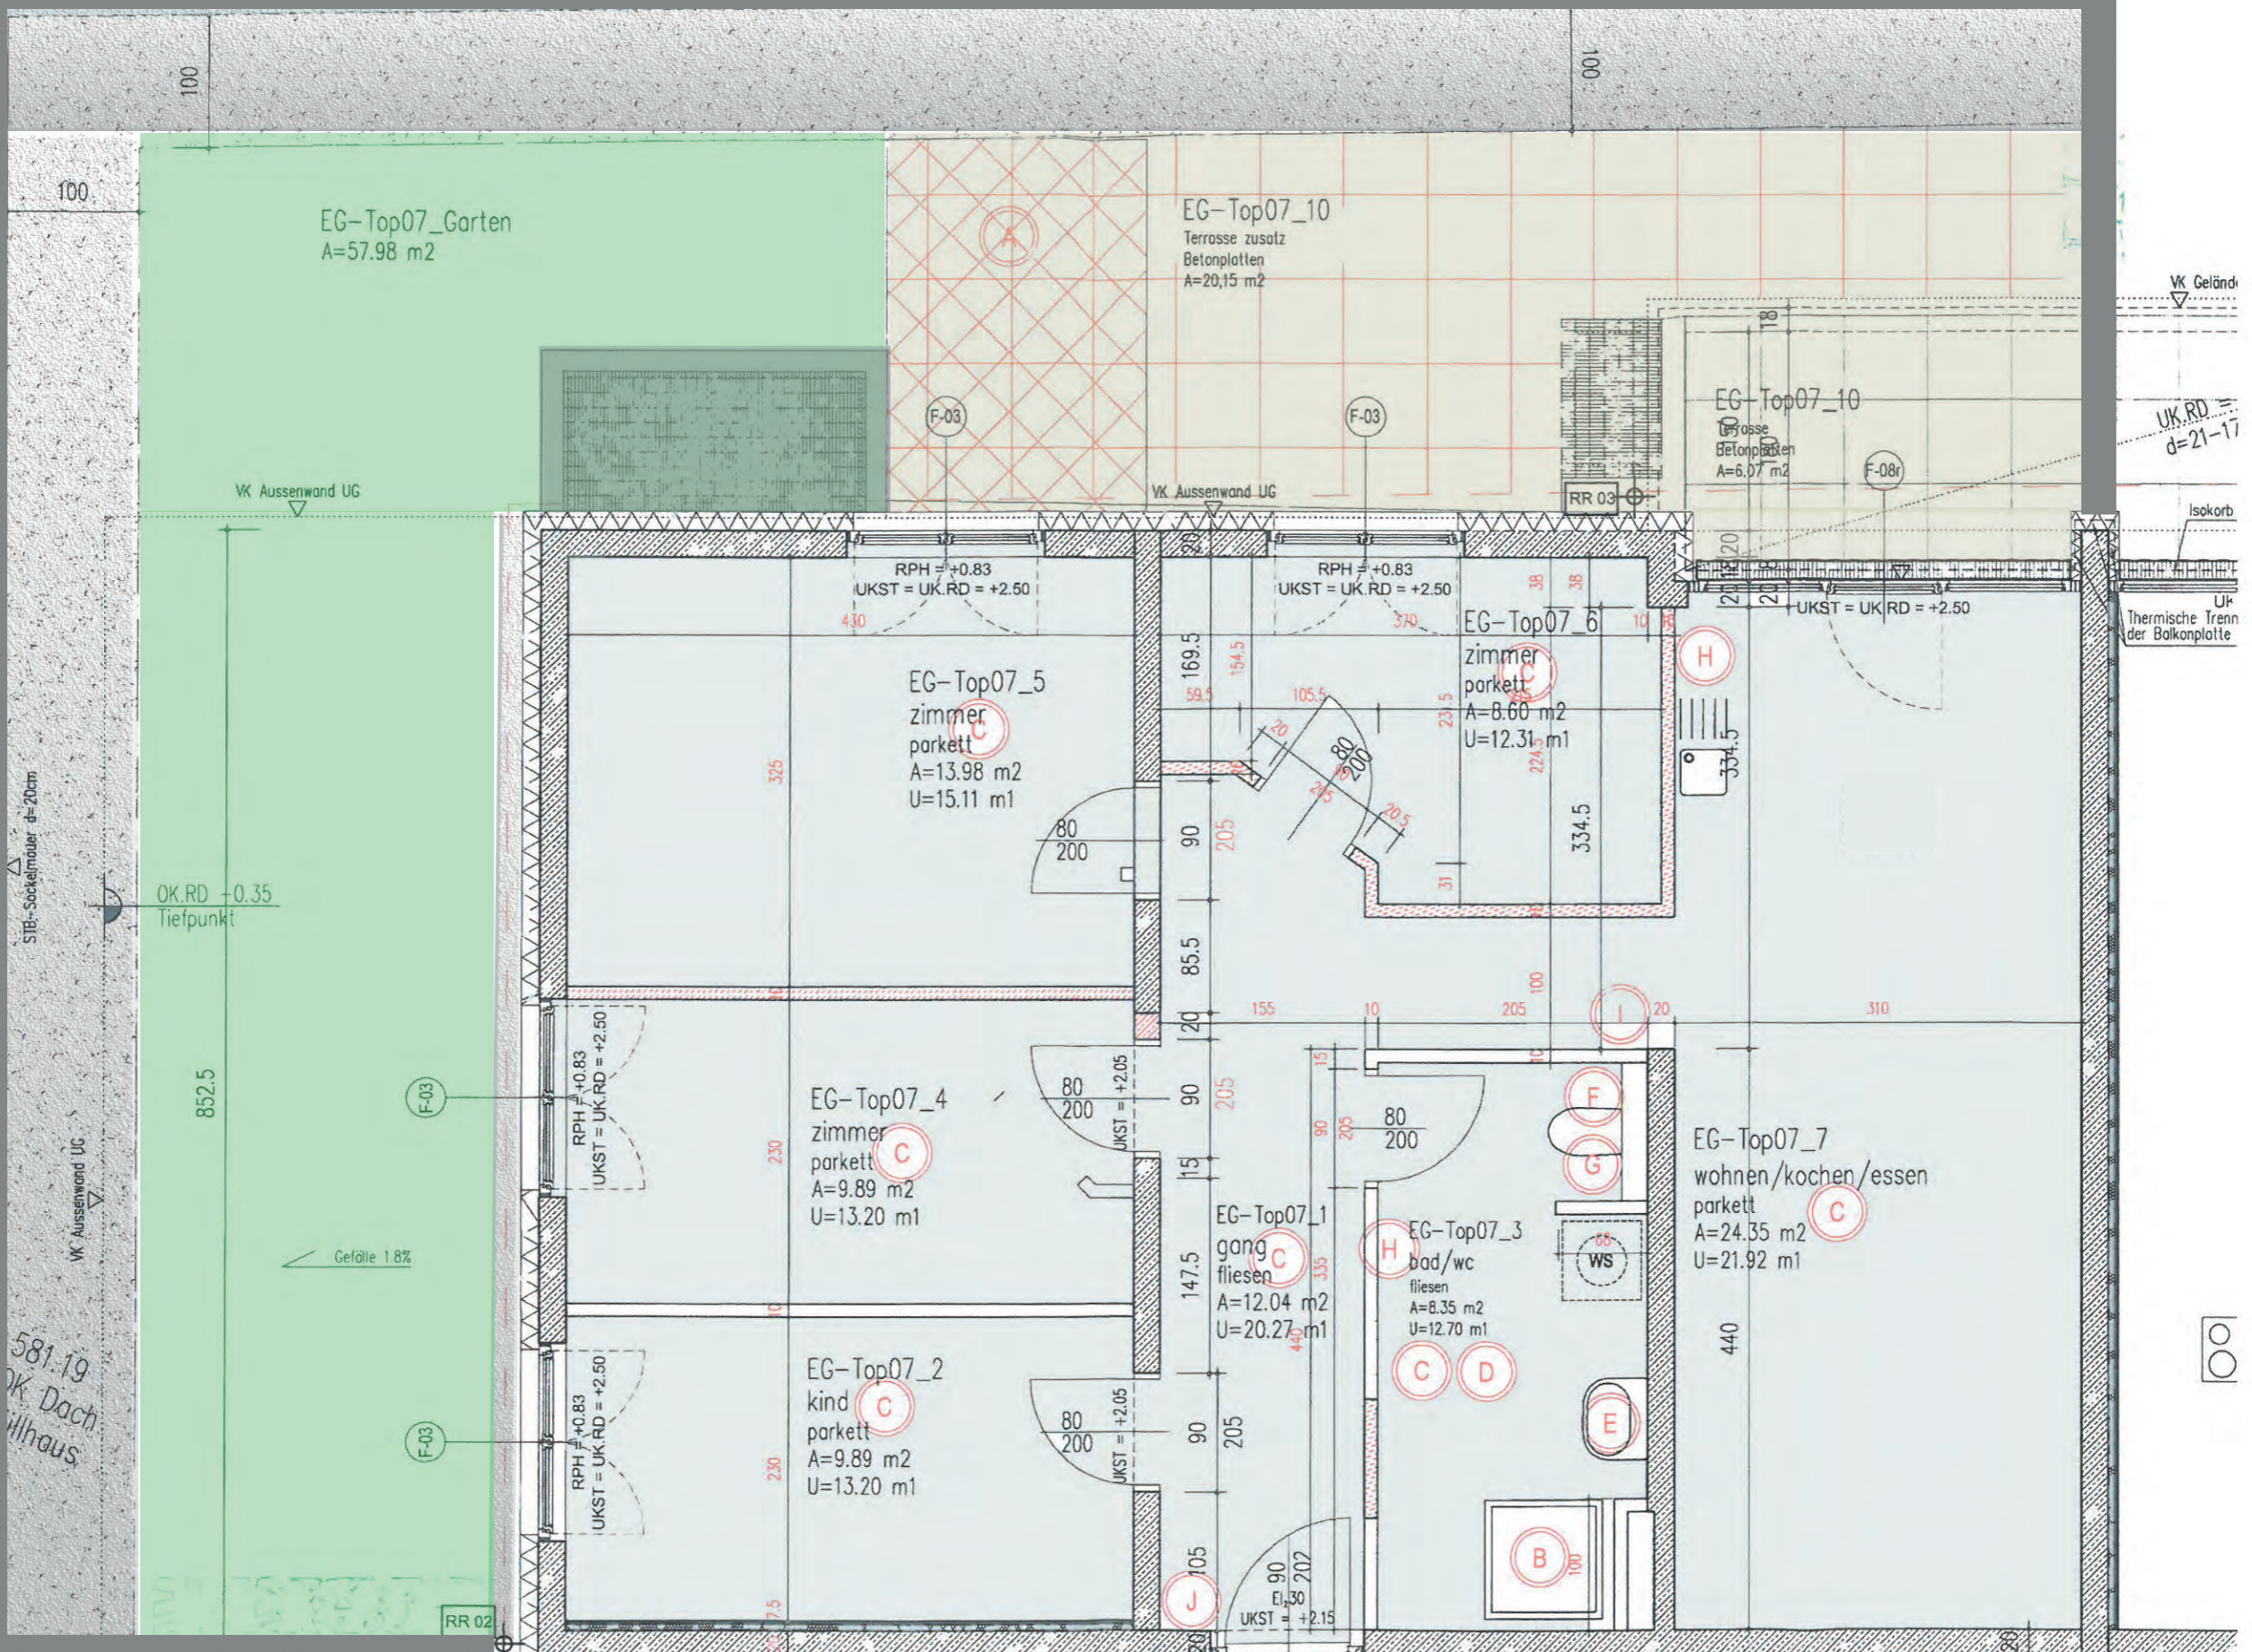

STB-Sockelmauer d=20cm

OK.RD = -0.35
Tiefpunkt

VK Aussenwand UC

Gefälle 1.8%

581.19
OK Dach
Willhaus

EG-Top06_8
Terrasse
Betonplatten
A=6.06 m2

Kragplatte j. EG

RR 02

OK Ausb. -0.10
Hochpunkt

OK Ausb. -0.17
Tiefpunkt

Isokorb II St. tk

TOP 07 EG-07
4_zi 86.22 m2

TOP 06 EG-06
3_zi 69.46 m2

Änderung ohne Isokorb II St. tk
Index A
Fix-Verglasung

987	EG-allg.
998	flur
150	fliesen
285	A=28.73 m2
170	U=45.32 m1
310	OKFB +0.02
235	OKRD -0.20