


WOHNUNGSPLÄNE

Haus A und Haus B




ZWEIFAMILIENHAUS, Klammerstrasse 152, Innsbruck

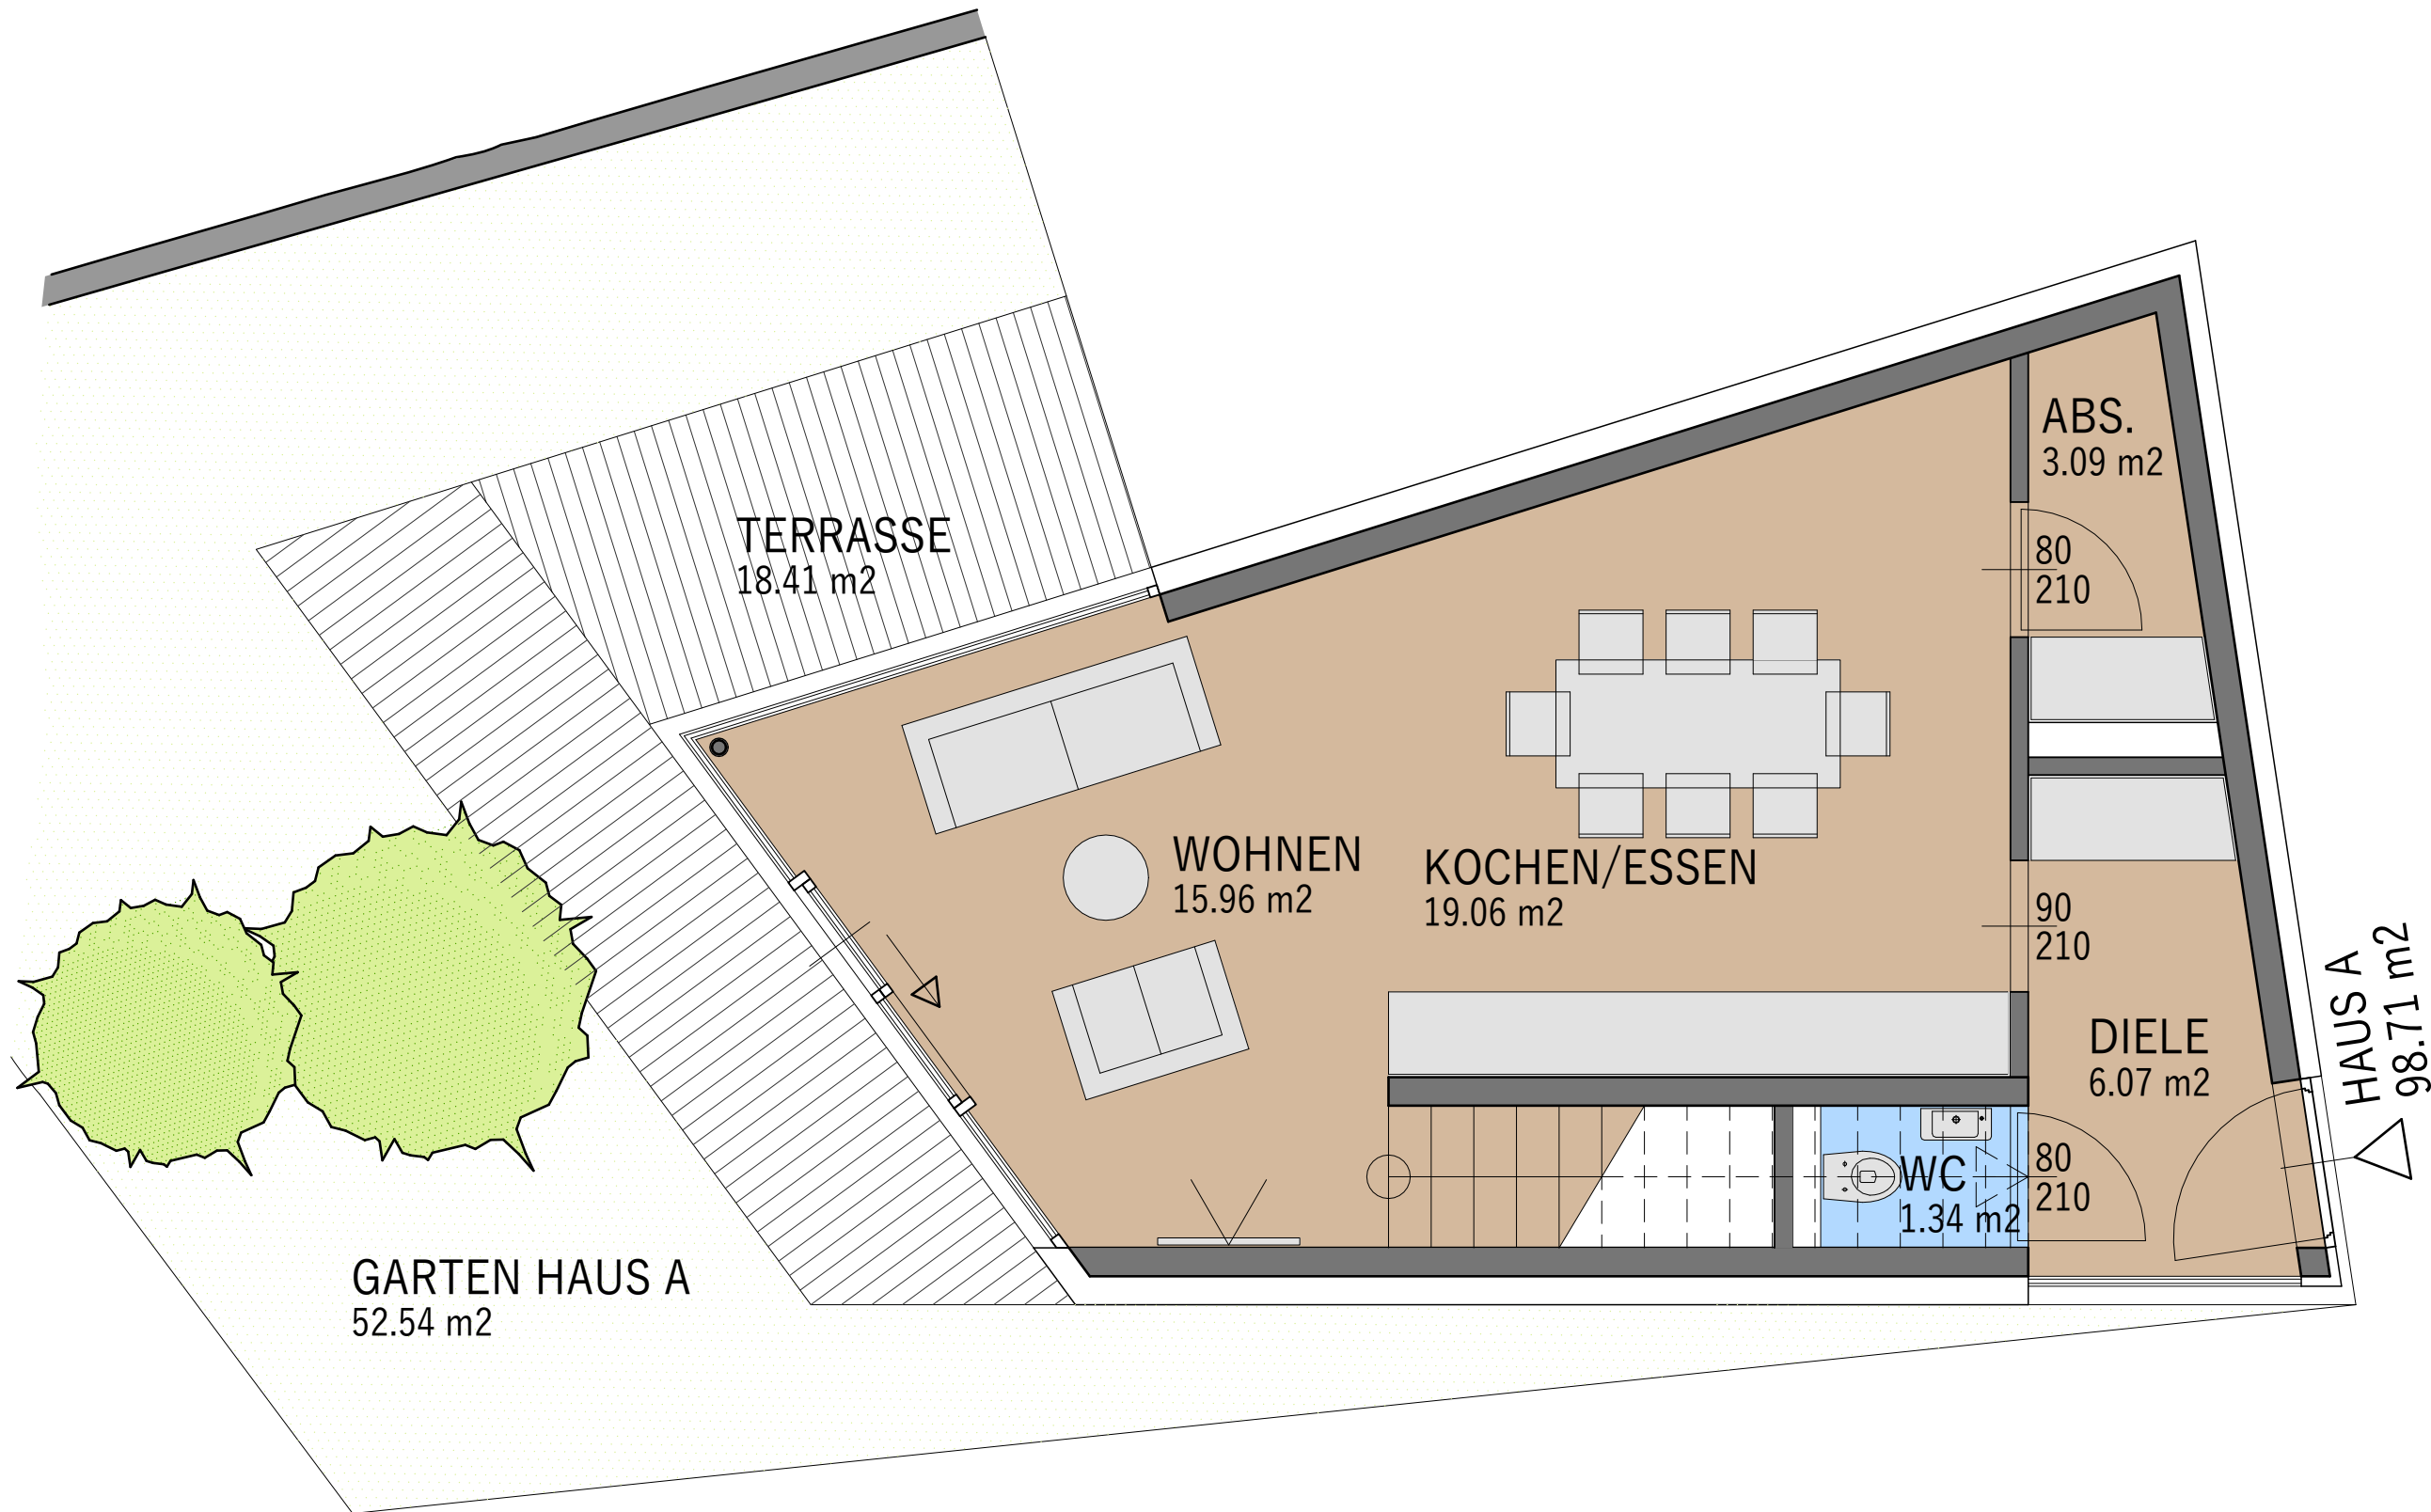

DATEN	Wohnfläche EG/OG
Kellerfläche	98,71m²
Terrasse	16,76m²
Gartenanteil	18,41m²

PLANNHALT	Haus A
	98,71m²
	16,76m²
	18,41m²
	52,54m²


DATUM	24.11.2022
MASSSTAB	1:50

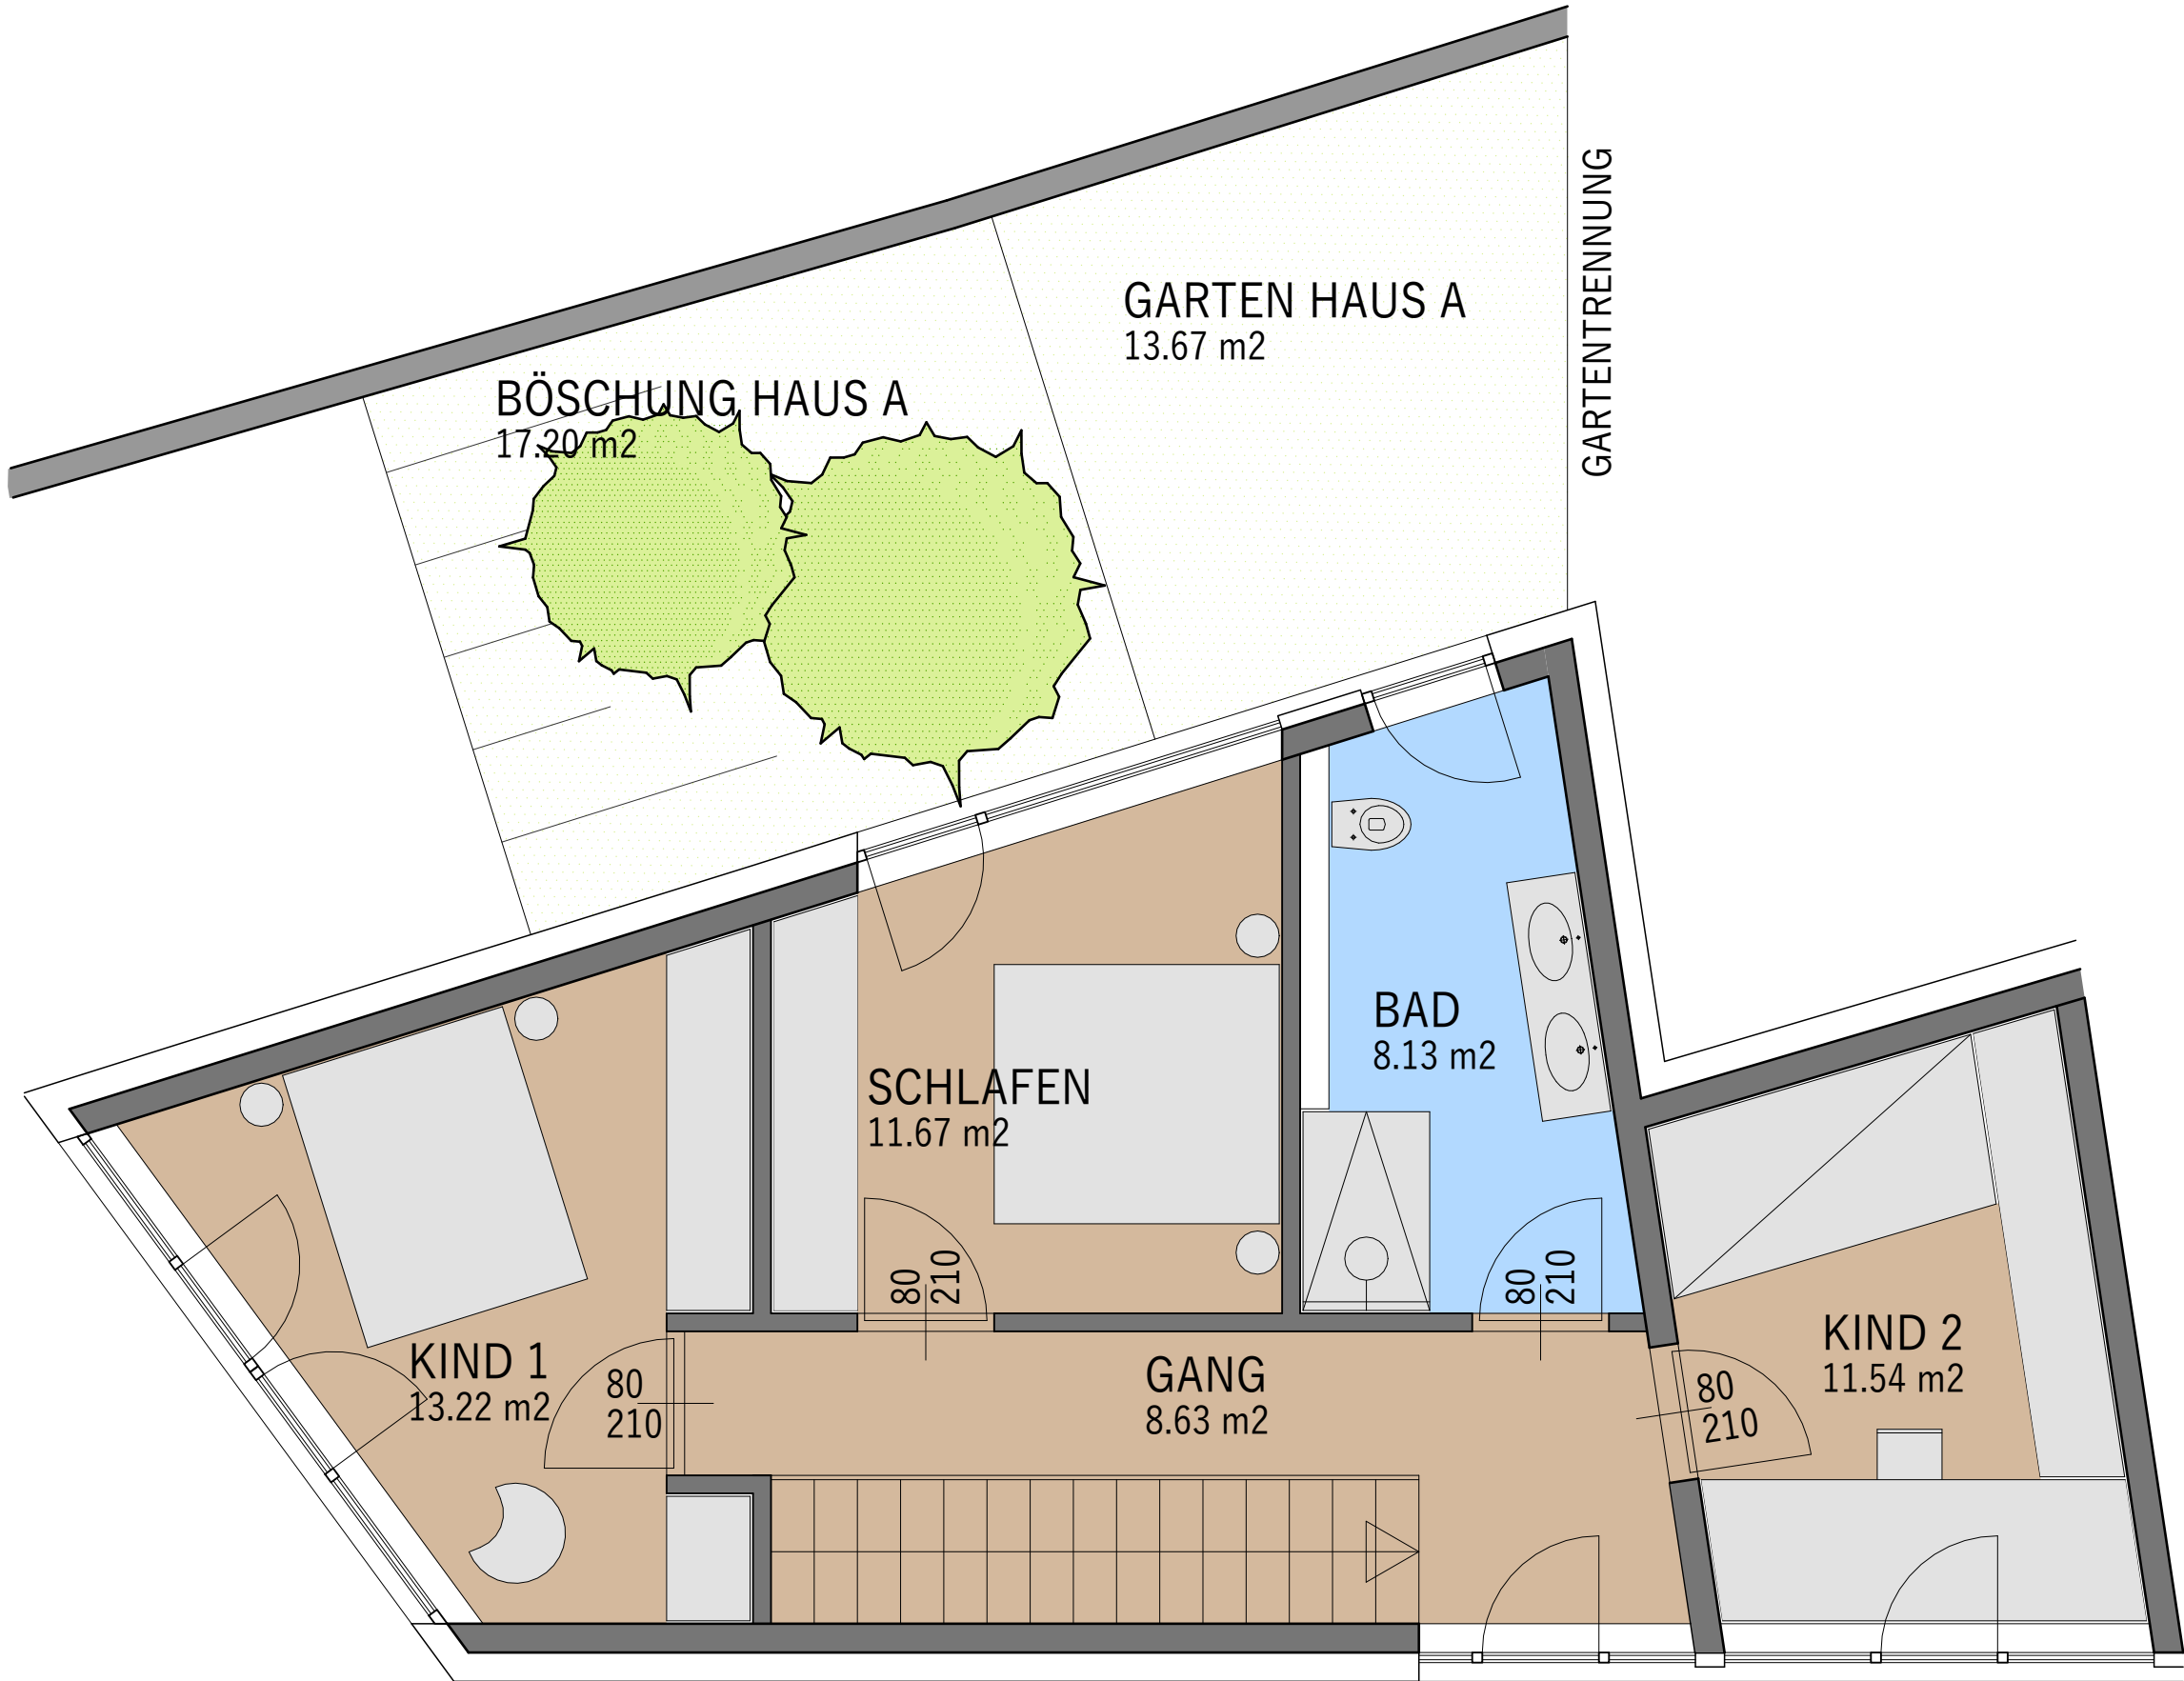

ZWEIFAMILIENHAUS, Klamstrasse 152, Innsbruck



DATEN		PLANNHALT	Haus A	DATUM	24.11.2022
Wohnfläche EG/OG	98,71m ²				
Kellerfläche	16,76m ²				
Terrasse	18,41m ²				
Gartenanteil	52,54m ²				
				MASSSTAB	1:50

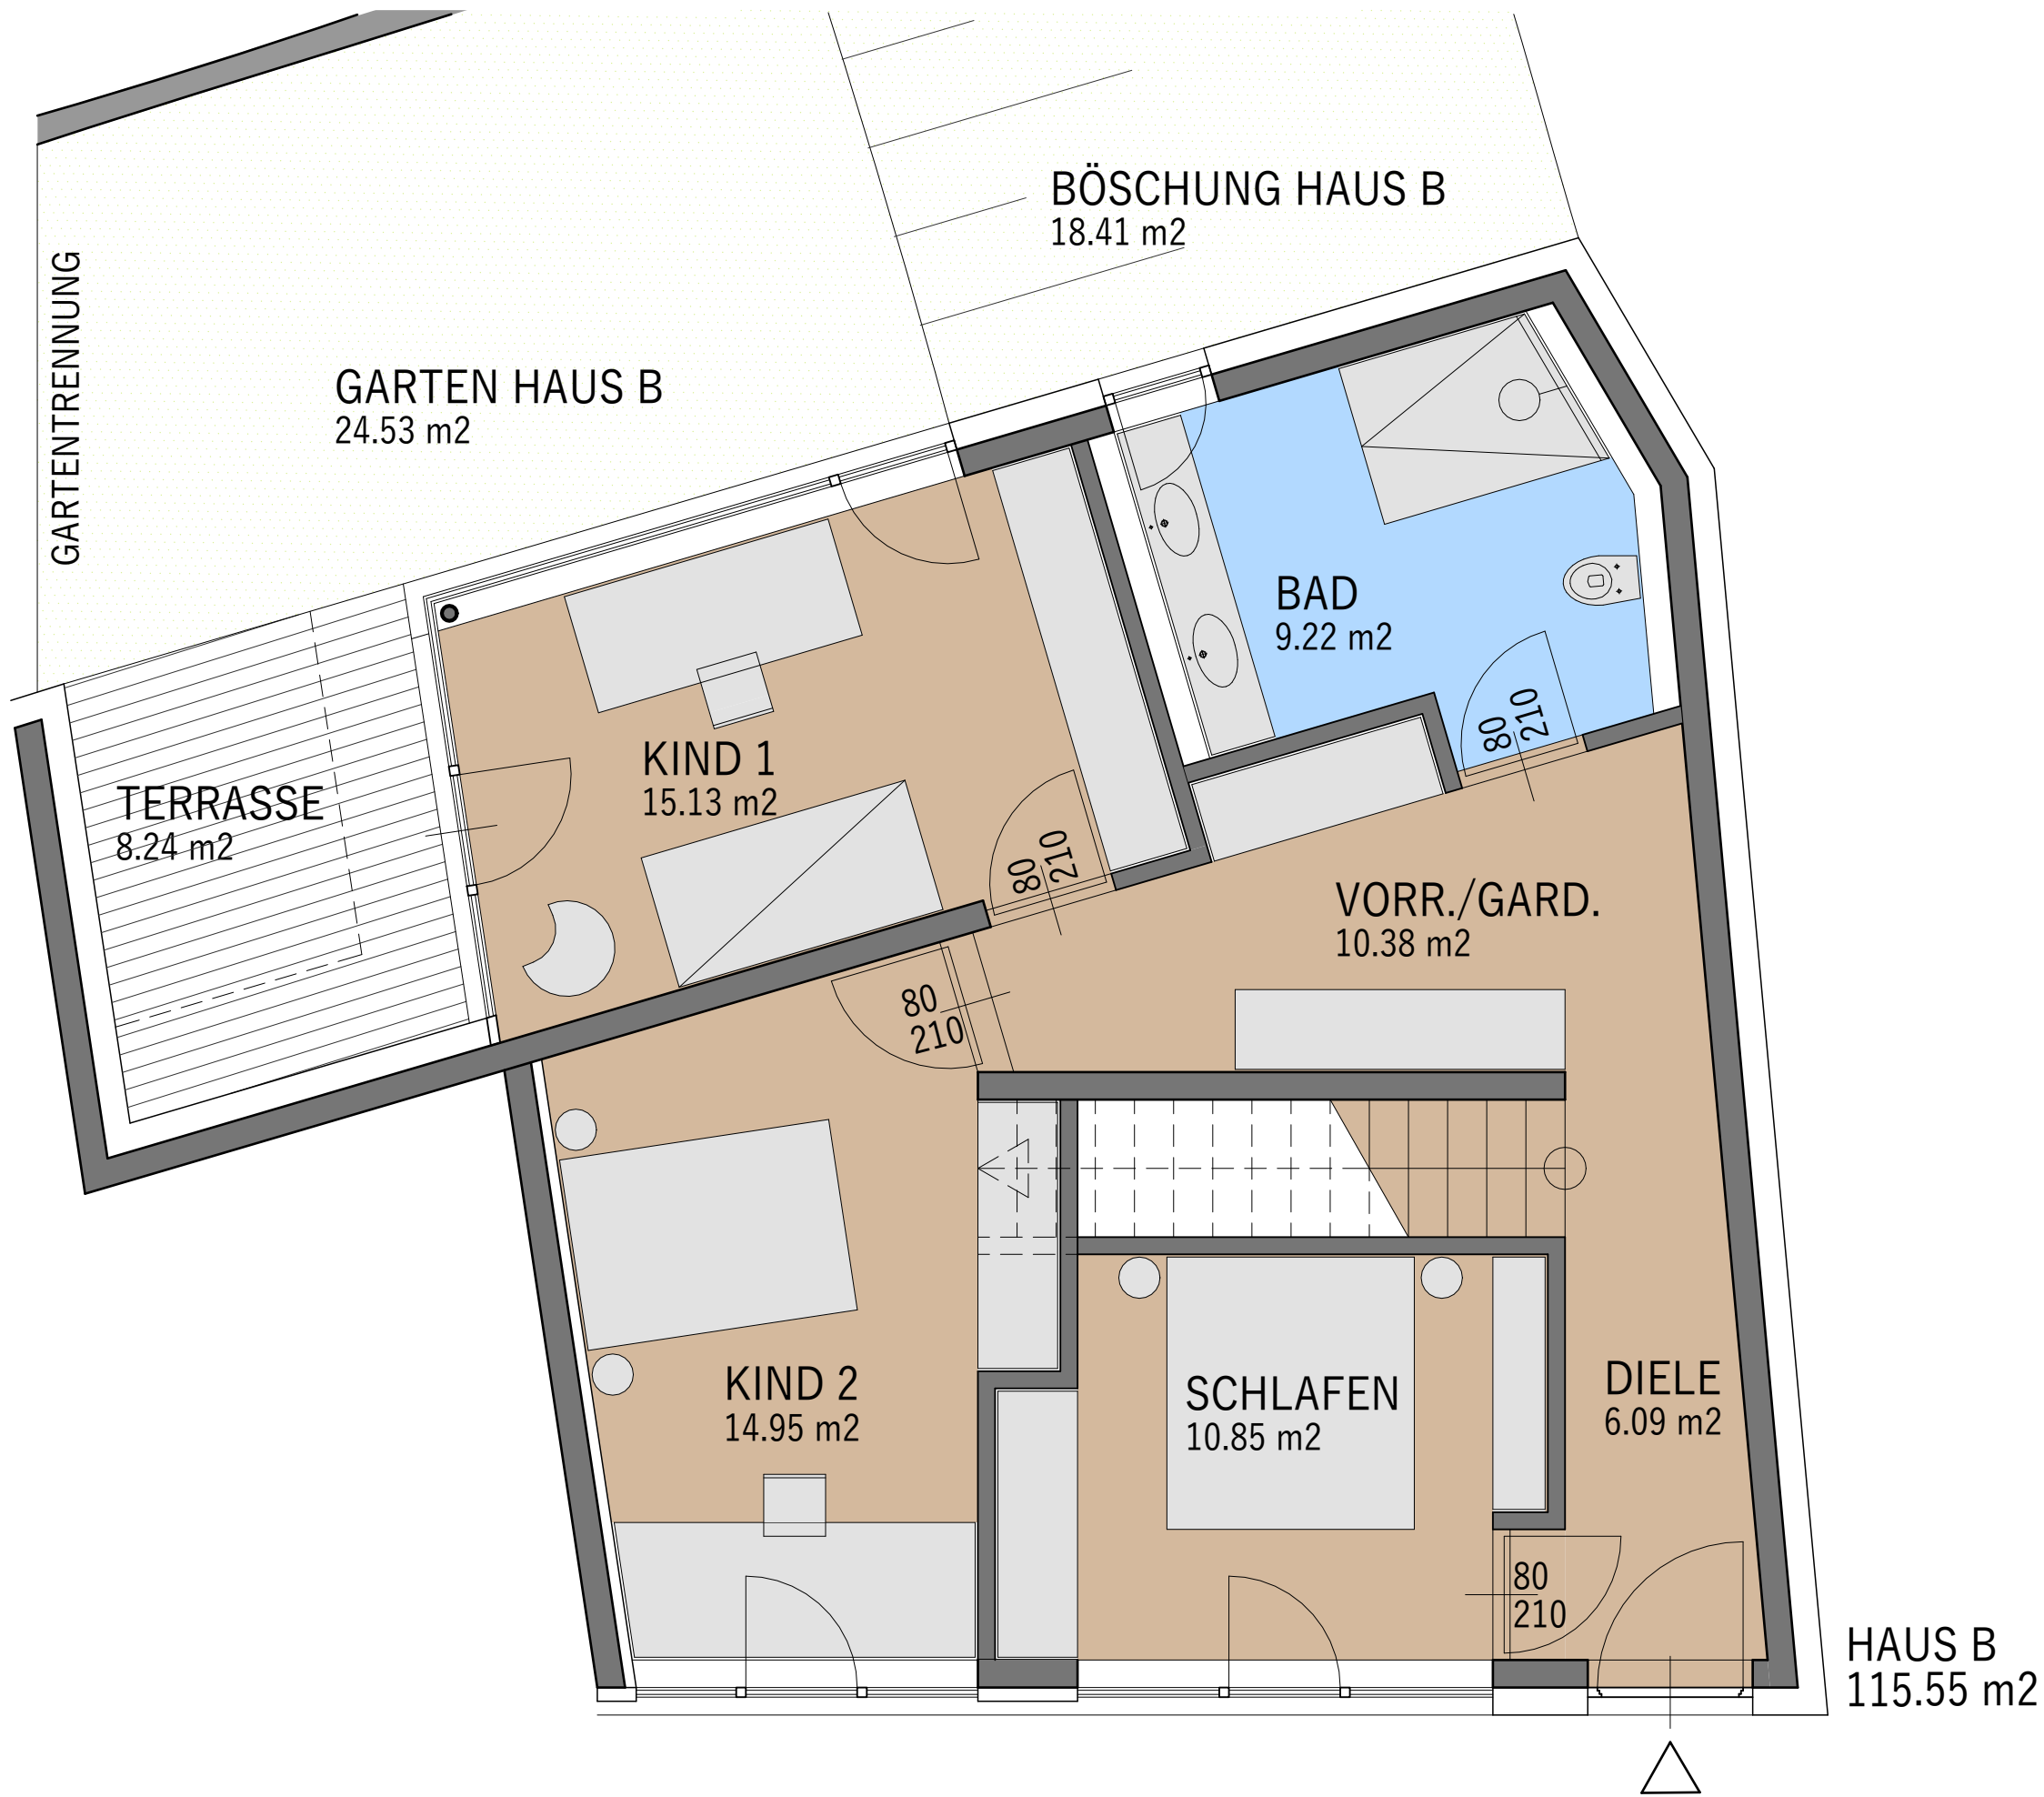

HAUS B
115.55 m²

ZWEIFAMILIENHAUS, Klamstrasse 152, Innsbruck




DATEN	Wohnfläche OG/DG
Kellerfläche	115,55m²
Terrasse	20,52m²
Gartenanteil	8,24m² / 20,39m² / 7,55m²

PLANNHALT	Haus B
-----------	--------

DATUM	24.11.2022
MAßSTAB	1:50



EINRICHTUNGSVORSCHLAG IST NICHT VERTRAGSBESTANDTEIL UND DIENT NUR ZUR VERANSCHAULICHUNG - UNVERBINDLICHE PLANDARSTELLUNG. ÄNDERUNGEN VORBEHALTEN !!

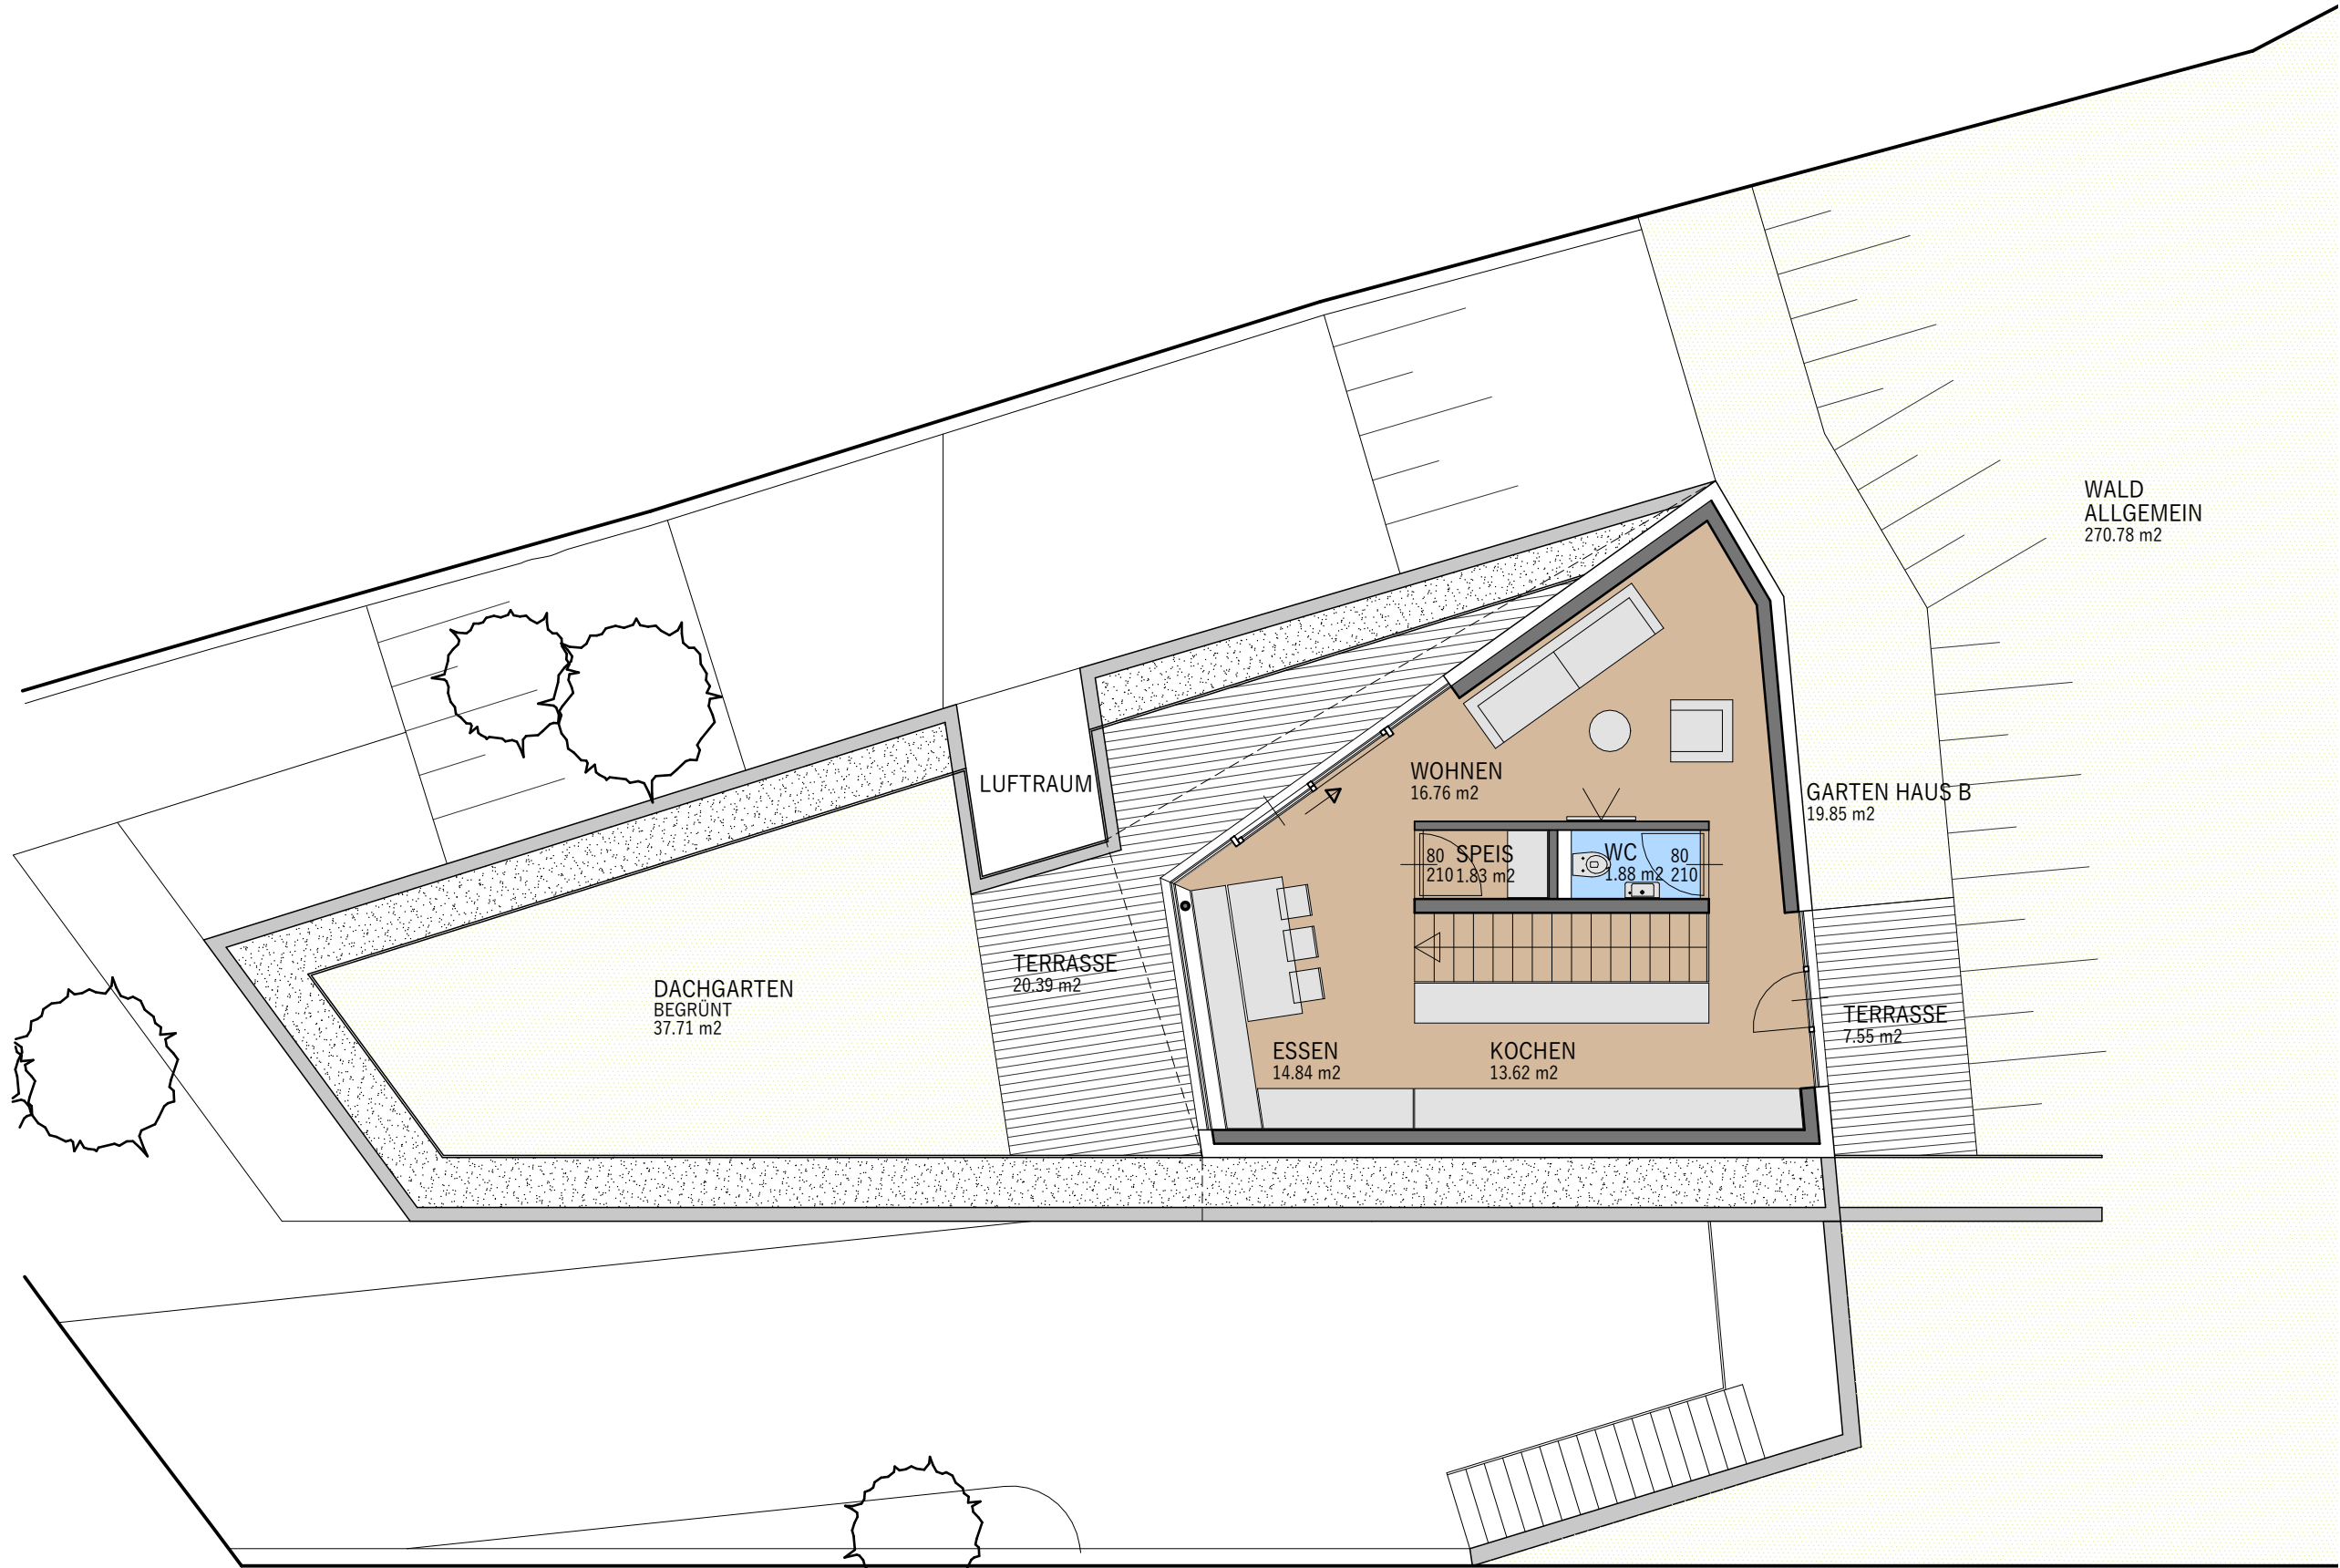

ZWEIFAMILIENHAUS, Klamstrasse 152, Innsbruck

DATEN	Wohnfläche OG/DG		PLANNHALT	Haus B	DATUM	24.11.2022
	Kellerfläche	8,24m ² / 20,39m ² / 7,55m ²				
	Terrasse				MAßSTAB	1:100
	Gartenanteil					

VORSCHLAG - KÜCHENPLÄNE

Haus A und Haus B













