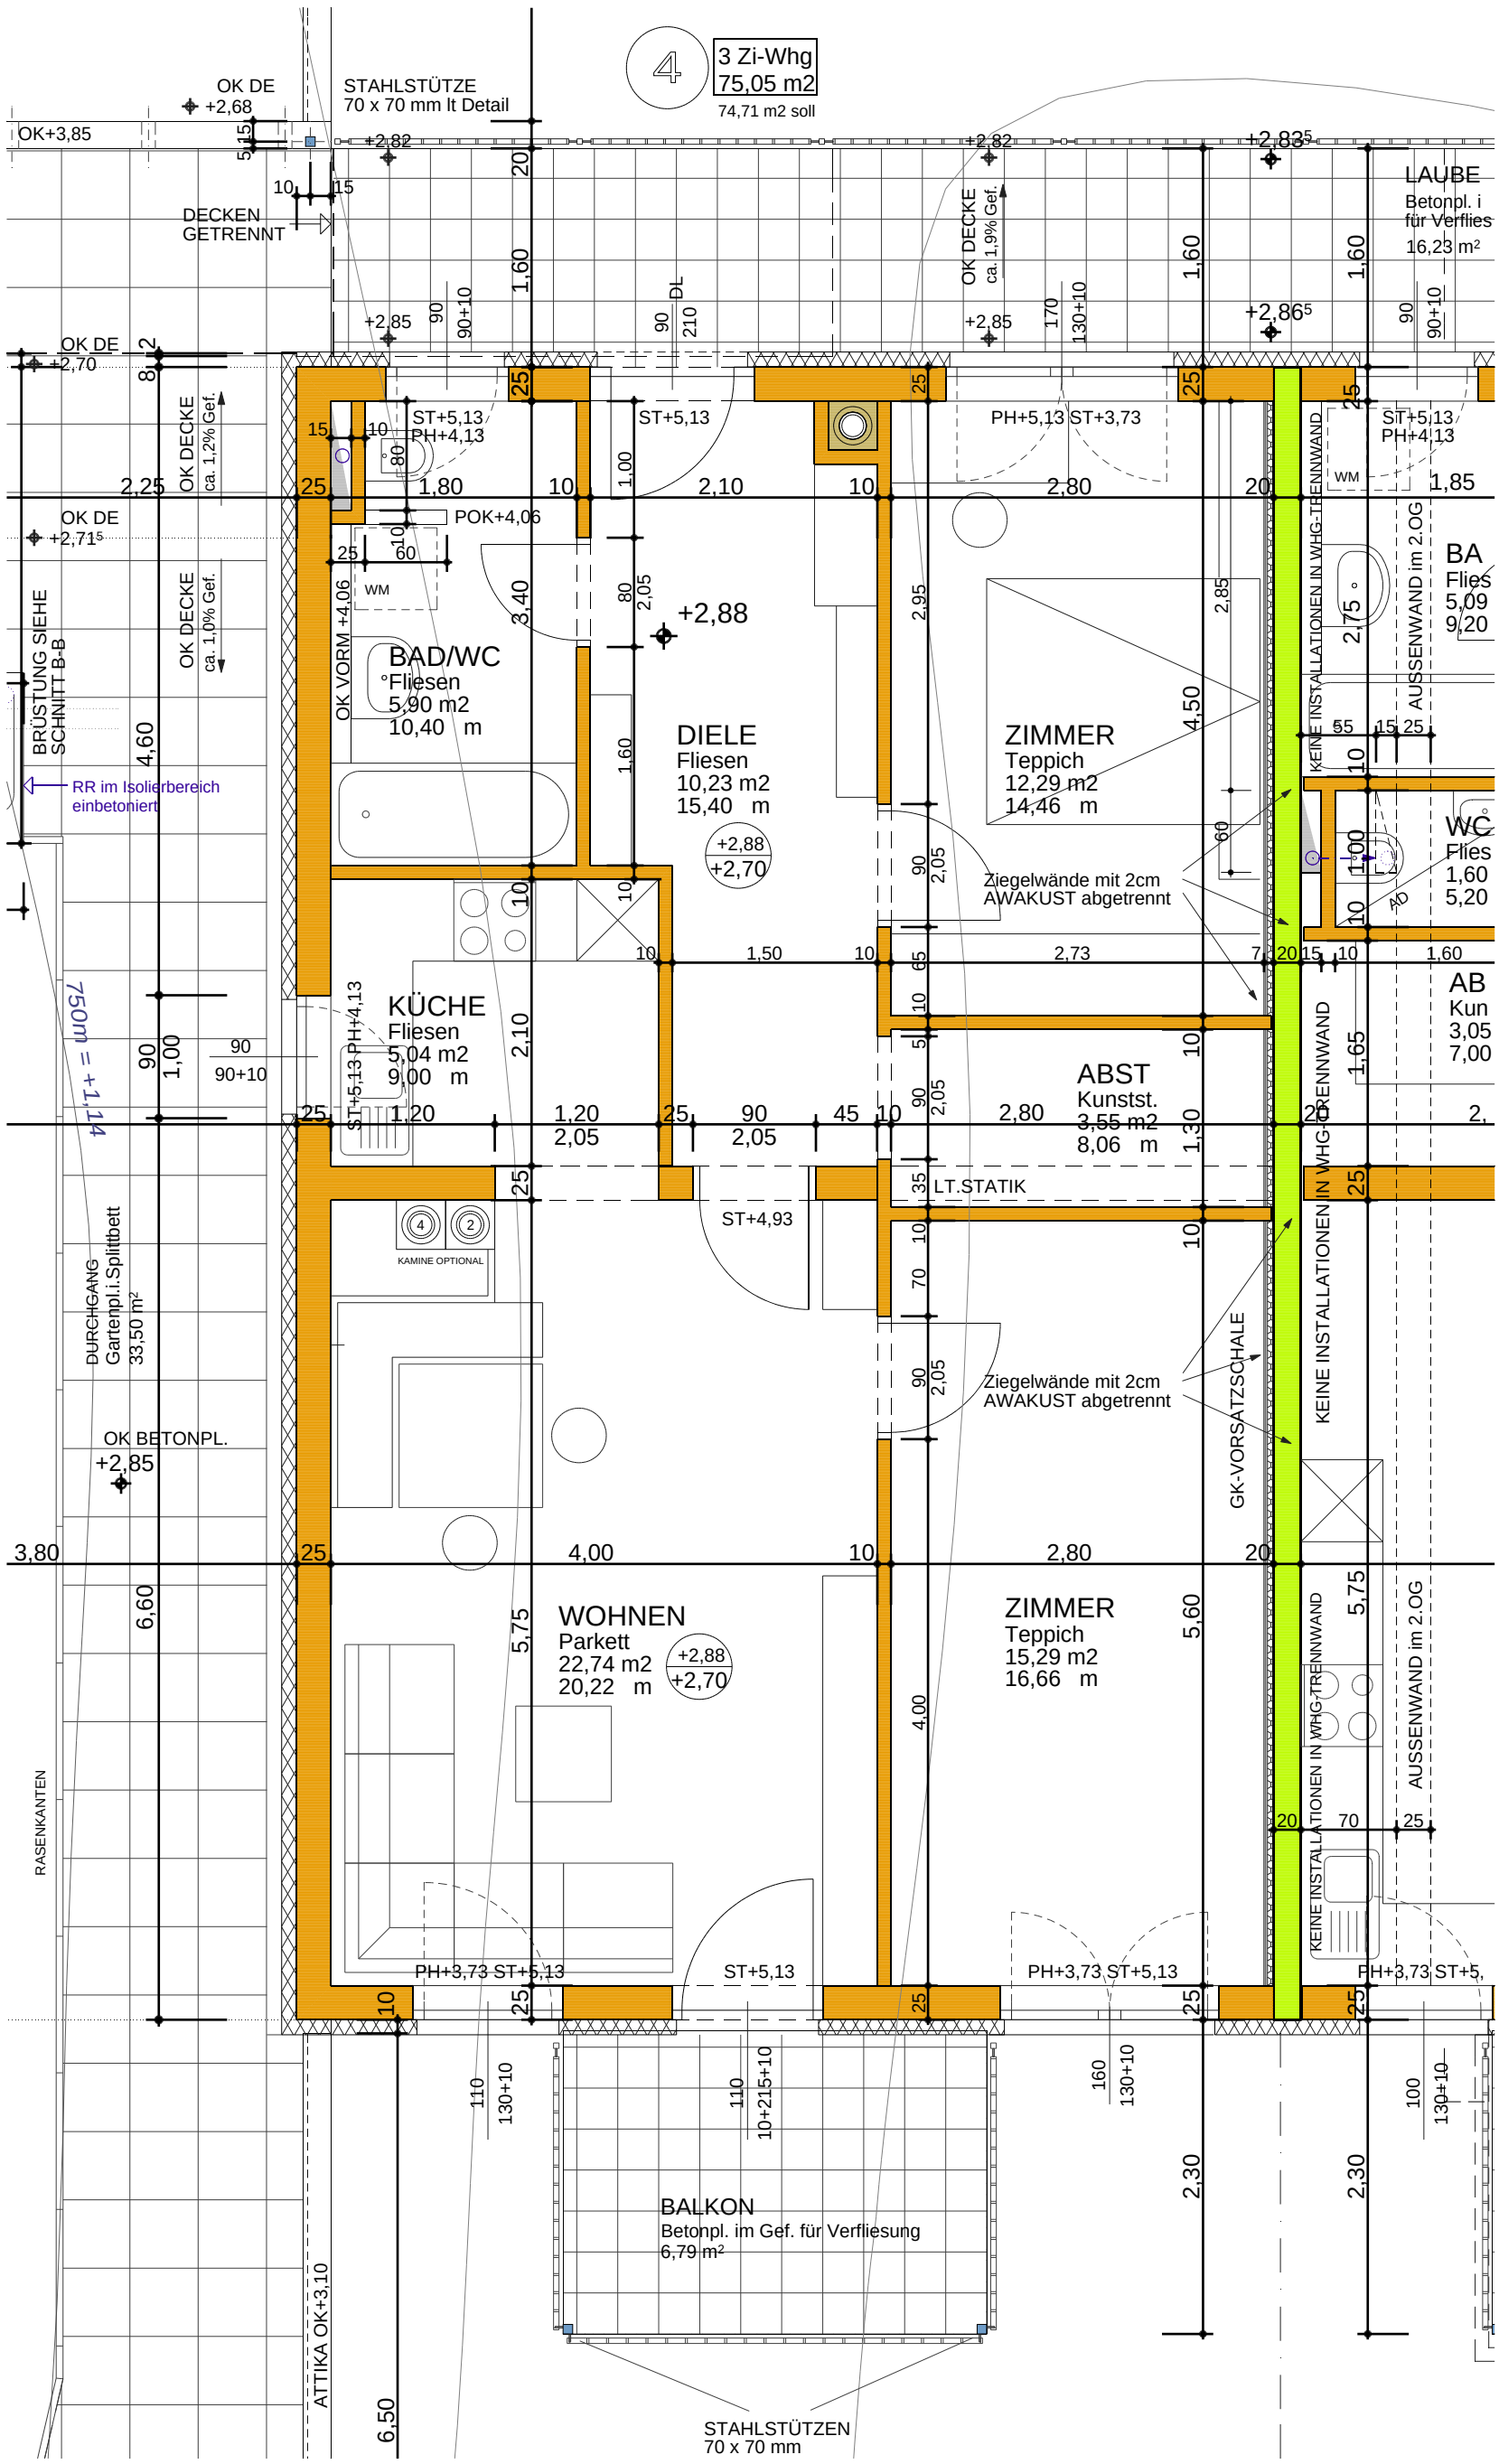

PLANINHALT	ZWISCHENWAENDE	MASSTAB 1:50	DATUM 25-05-05
PROJEKT	WA ALDRANS PFARRTAL	SCHÖNER WOHNEN Wohnbau GmbH.	
		RITTER-WALDAUF-STRASSE 32 6112 WATTENS Tel. 05224-55003	